

TEKİRDAĞ NAMIK KEMAL ÜNİVERSİTESİ GÜZEL SANATLAR TASARIM VE MİMARLIK FAKÜLTESİ
MİMARLIK BÖLÜMÜ 2019-2020 GÜZ YARIYILI MİMARİ TASARIM 5
DOÇ.DR.ESEN GÖKÇE ÖZDAMAR GRUBU



PLANLANAN PROJENİN 'EARTHBAG' TEKNİĞİYLE YAPILMASI DÜŞÜNÜLMEKTEDİR.

AMAÇ: TEKİRDAĞ İLİ'NİN SÜLEYMANPAŞA İLÇESİNDE BULUNAN OSMANLI KÖYÜ İÇİN FUTBOL SAHASI YAPILMASI DÜŞÜNÜLEN ARAZİYE SOYUNMA KABİNİ VE BUNA EK OLARAK KÜÇÜK ÇAPLI BİR TRIBÜN YAPILMASI DÜŞÜNÜLMEKTEDİR.



ADIM 2: KULLANILMASI DÜŞÜNÜLEN ÇUVALLARIN TOPRAK DOLDURULMAK ÜZERE AÇILMASI


ADIM 1: TEMELİN KAZILIP, ÇAKIL İLE DOLDURULMASI



ADIM 3: AÇILAN ÇUVALLARA TOPLANILAN TOPRAKLARIN DOLDURULMASI


ADIM 5: İLK SİRASI TAMAMLANDIKTAN SONRA ÇUVALLAR BASTIRILARAK SIKIŞTIRILIR.

ADIM 4: DOLDURULAN ÇUVALLARIN TEMELE OTURTULMASI


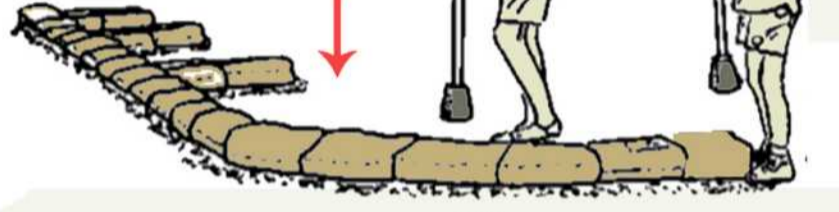


ADIM 6: HER BİR SIRA ARASINA DİKENLİ TEL ÇEKİLİR.


ADIM 7: DİKENLİ TEL ÇEKİLEN HER SİRANIN ÜSTÜNE DİĞER ÇUVALLAR SIKI BİR ŞEKİLDE ÜST ÜSTE OTURTULUR.

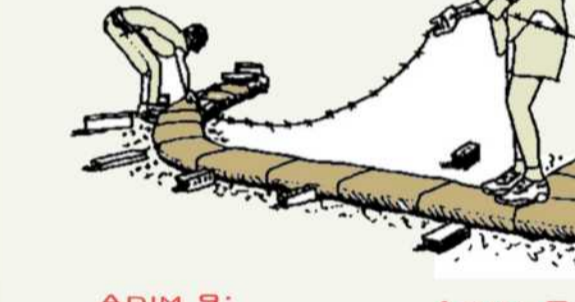

ADIM 9: VE SİRALAR BİRBİRİ ÜZERİNE OTURTULURKEN ŞAŞIRTMALI OLARAK OTURTULUR.

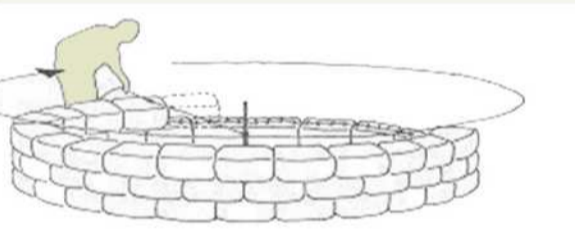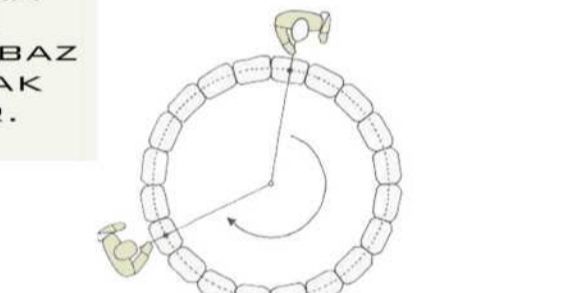

HELIX
SOYUNMA ALANI VE TRIBÜN

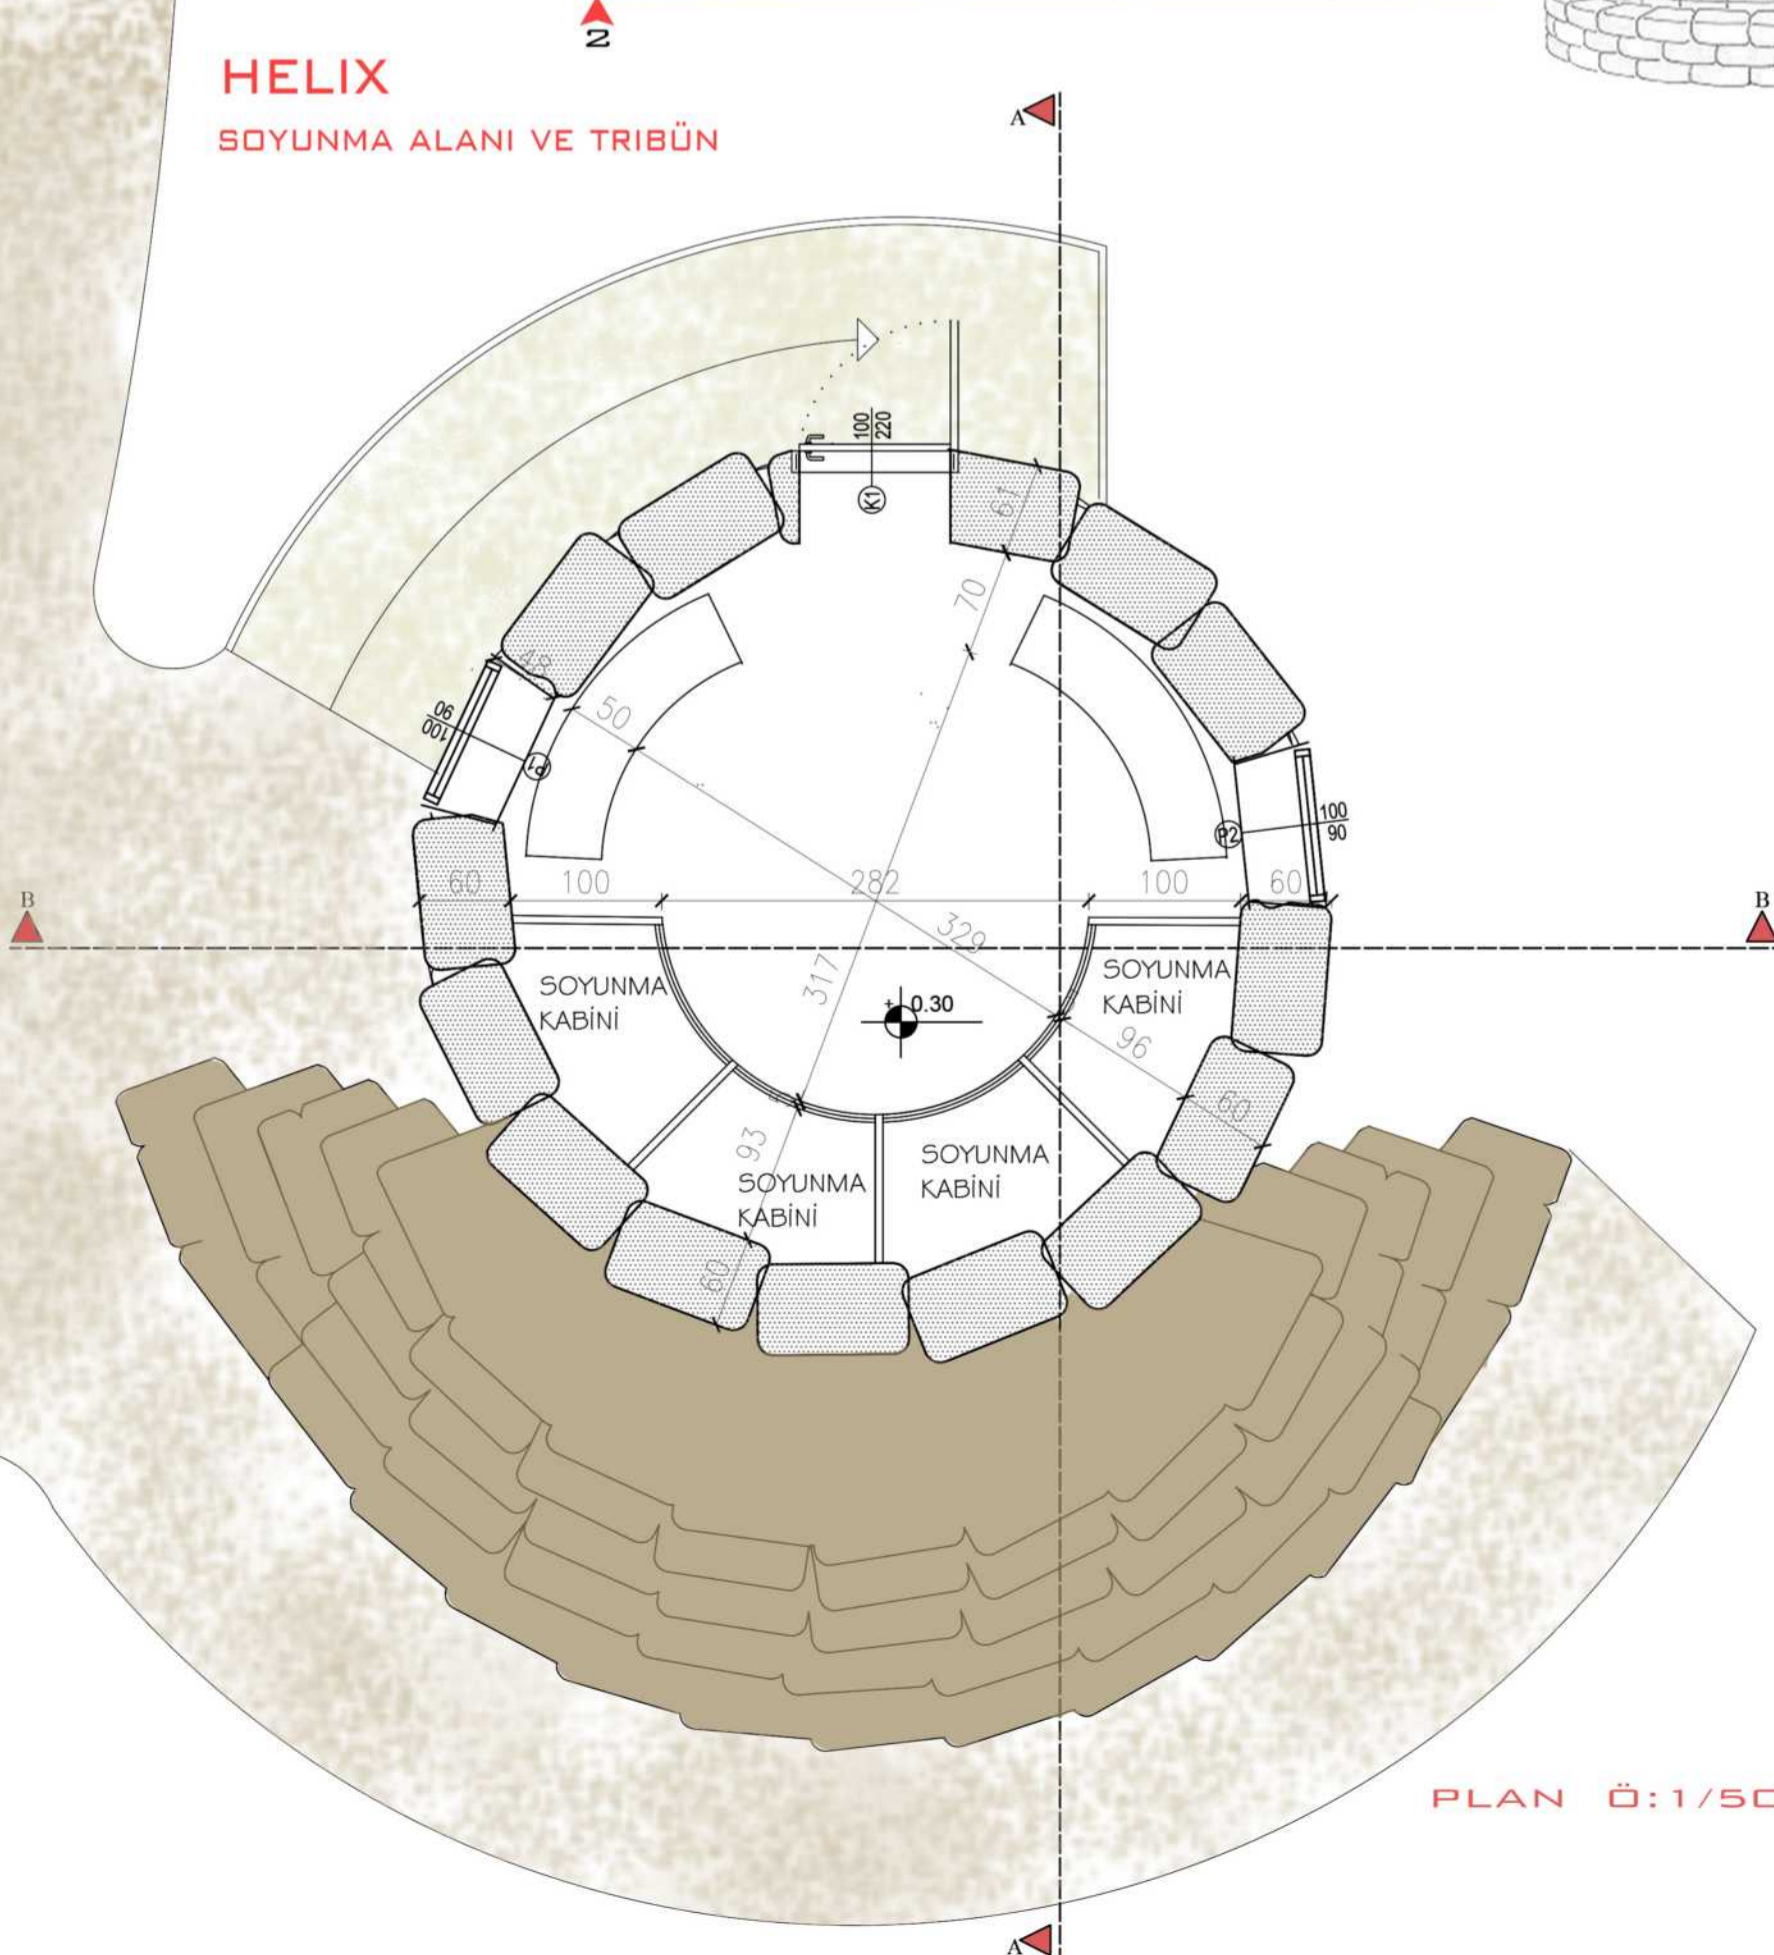


PLAN Ö: 1/50

MALZEME	ÖLÇÜ	ADET	FİYAT
ÇUVAL	60X90	285	285 TL
DİKENLİ TEL	250 M 125 M	2	144 TL
ATIK AHŞAP PARÇALARI	-	-	-
HALAT	12 M	1	10 TL
PALET	80X120	9	360 TL
AHŞAP KERESTE	10X10 X300	25	1.625 TL
MEMBRAN	10 M ²	3	540 TL
OSB	280X60	20	1200 TL
SHINGLE	2.5 M ²	12	1620 TL
TOPLAM TUTAR :			5784 TL

PROJE 5 GRUBU


TEKİRDAĞ NAMIK KEMAL ÜNİVERSİTESİ GÜZEL SANATLAR TASARIM VE MİMARLIK FAKÜLTESİ
MİMARLIK BÖLÜMÜ 2019-2020 GÜZ YARIYILI MİMARİ TASARIM 5
DOÇ.DR.ESEN GÖKÇE ÖZDAMAR GRUBU

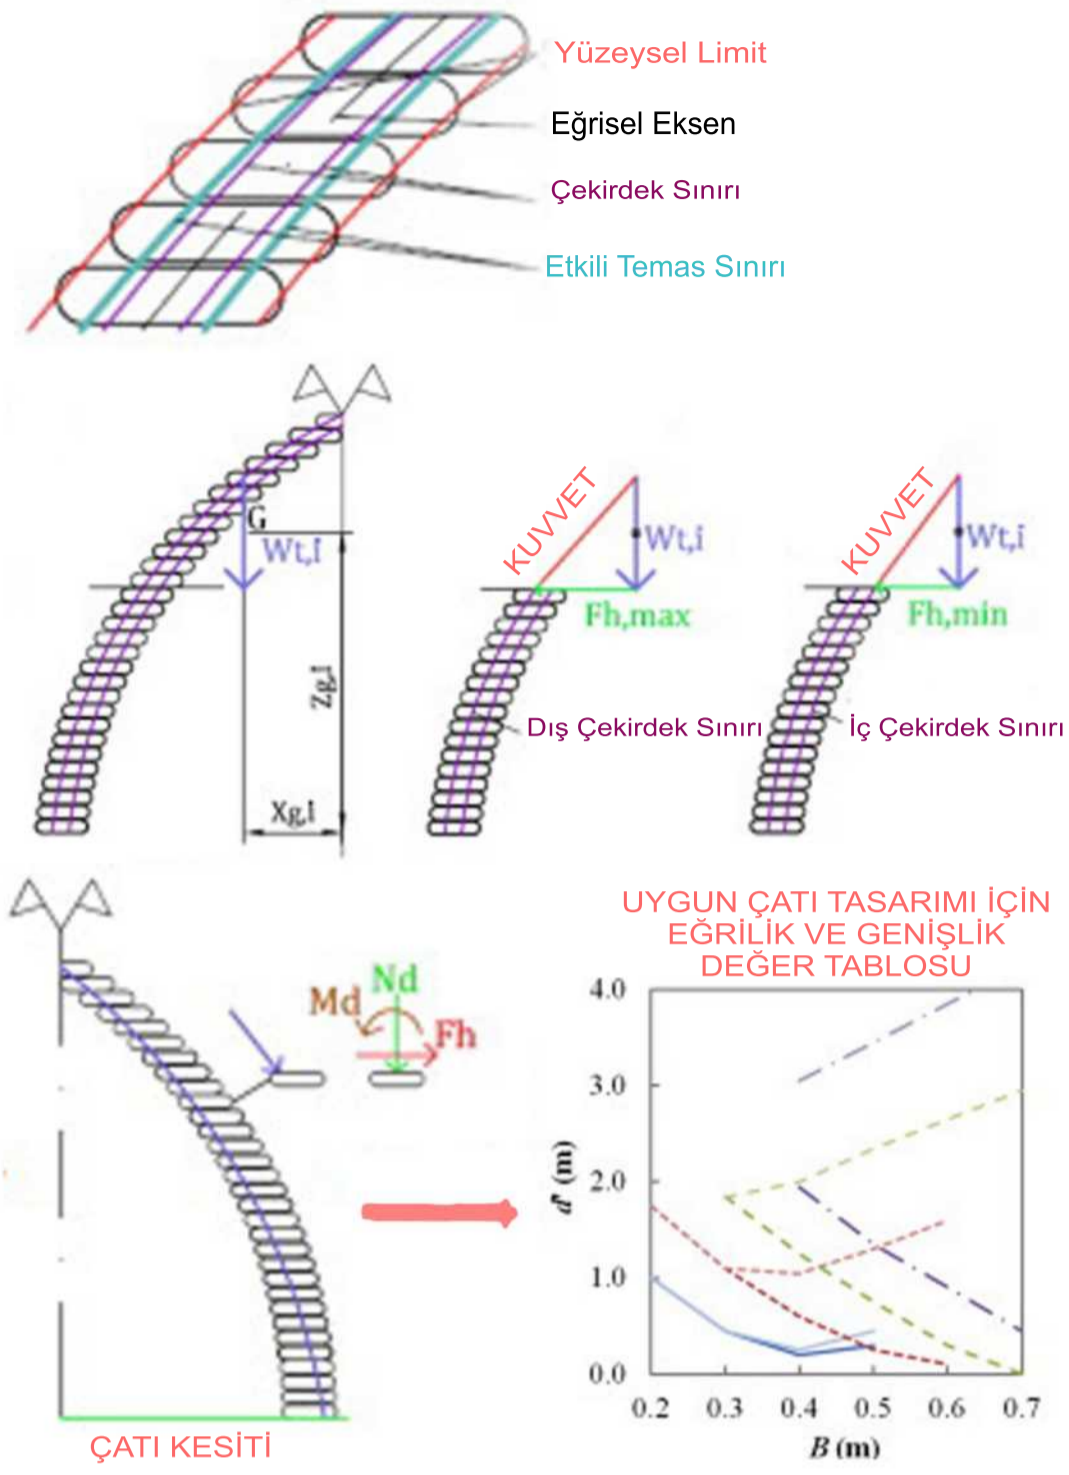


ÇATI İÇİN ÖRNEK PROJE




ÇATI İÇİN ÖRNEK PROJE

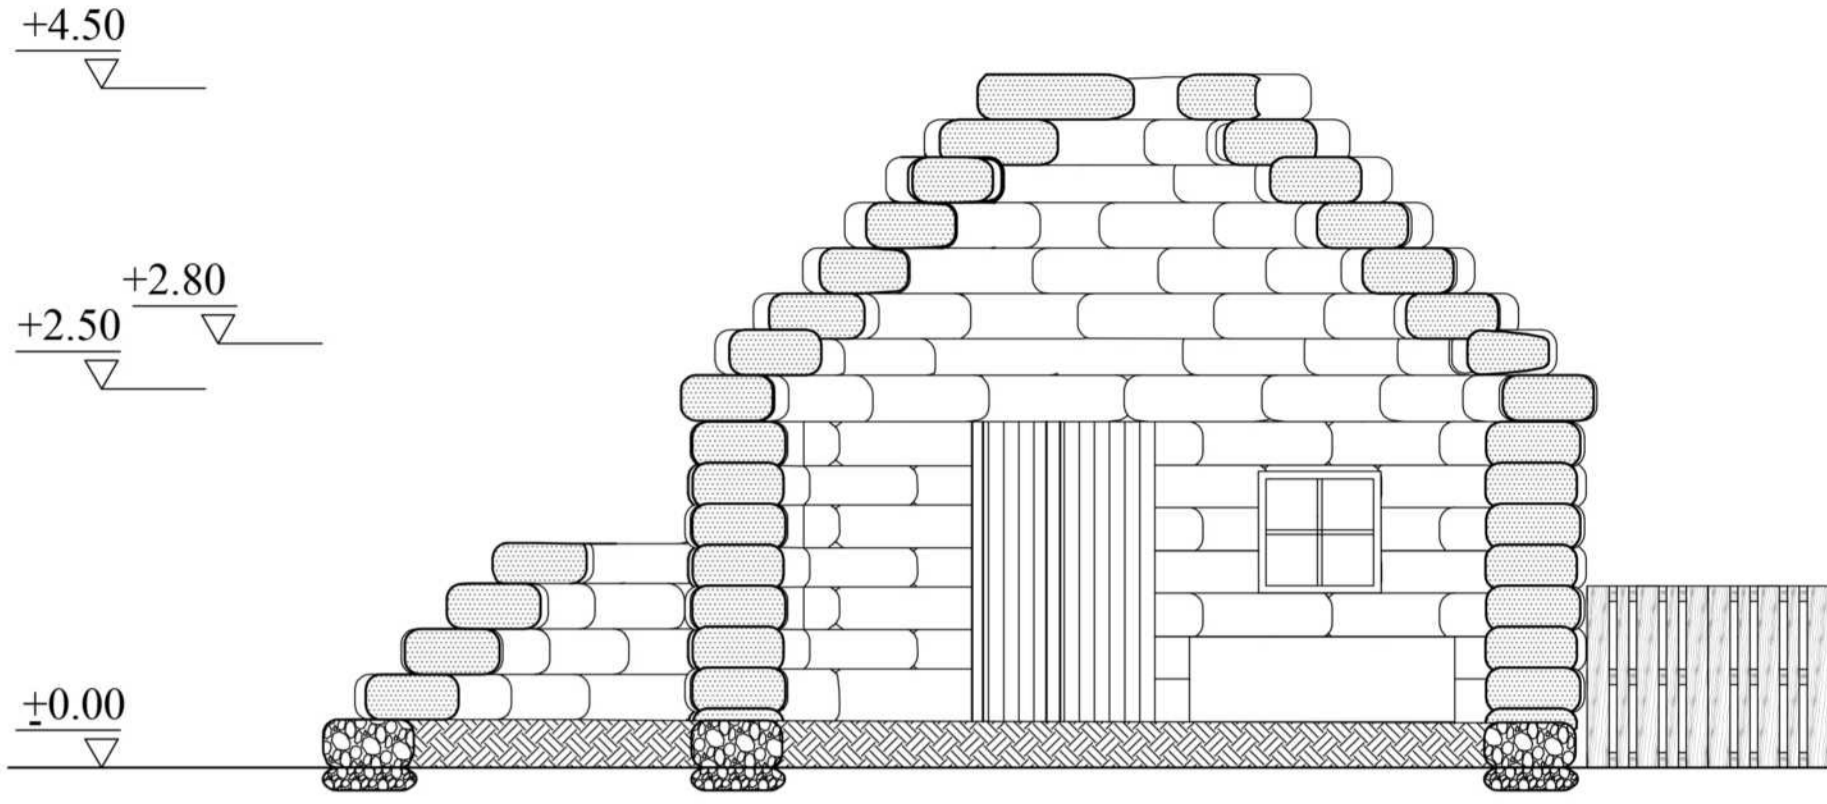



A-A KESİTİ
Ö: 1/50

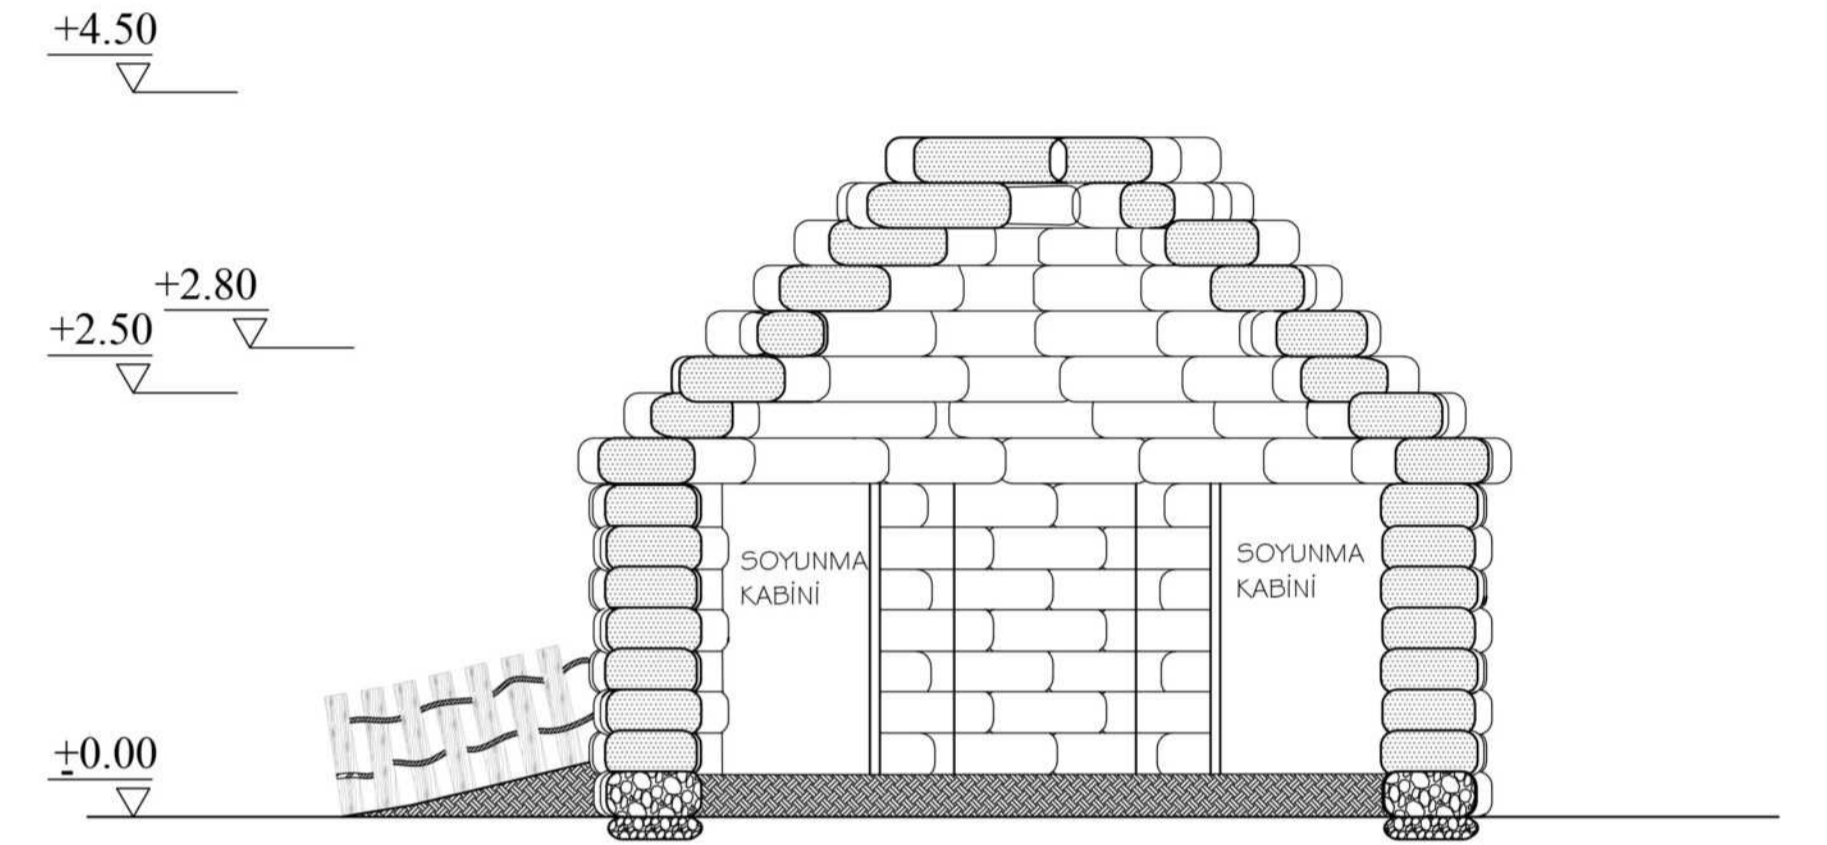


B-B KESİTİ
Ö: 1/50

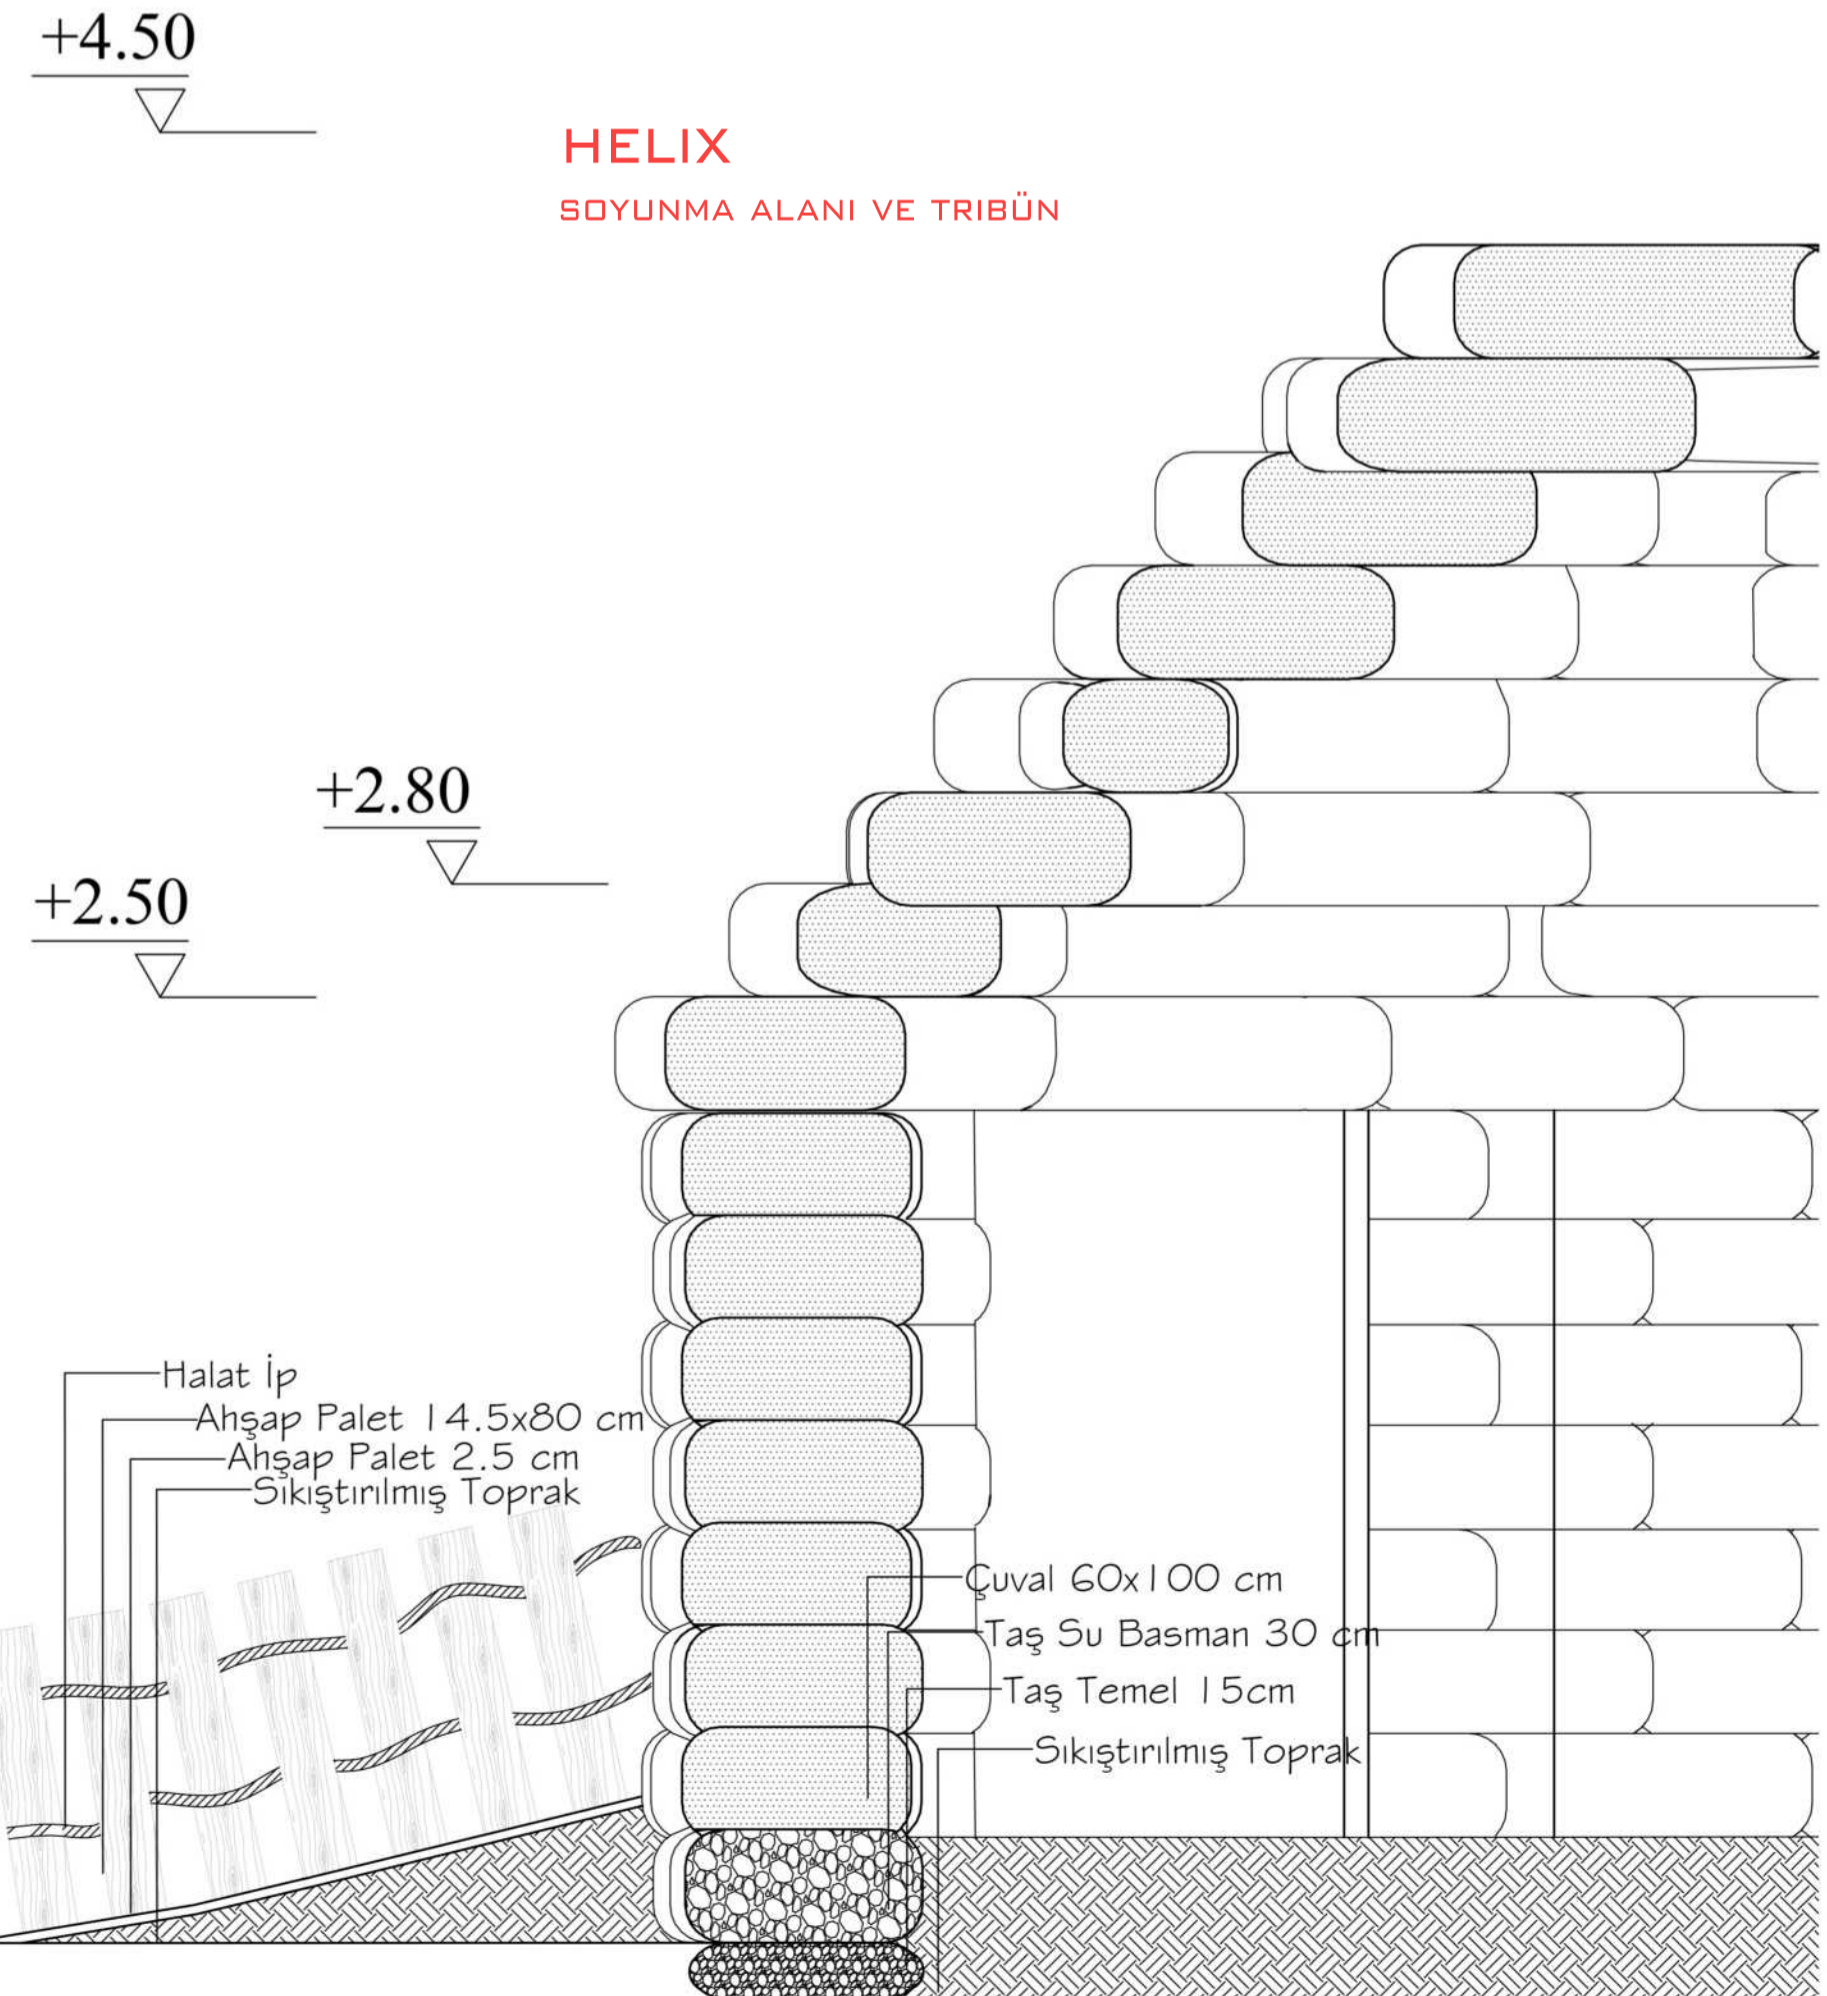

HELIX
SOYUNMA ALANI VE TRIBÜN

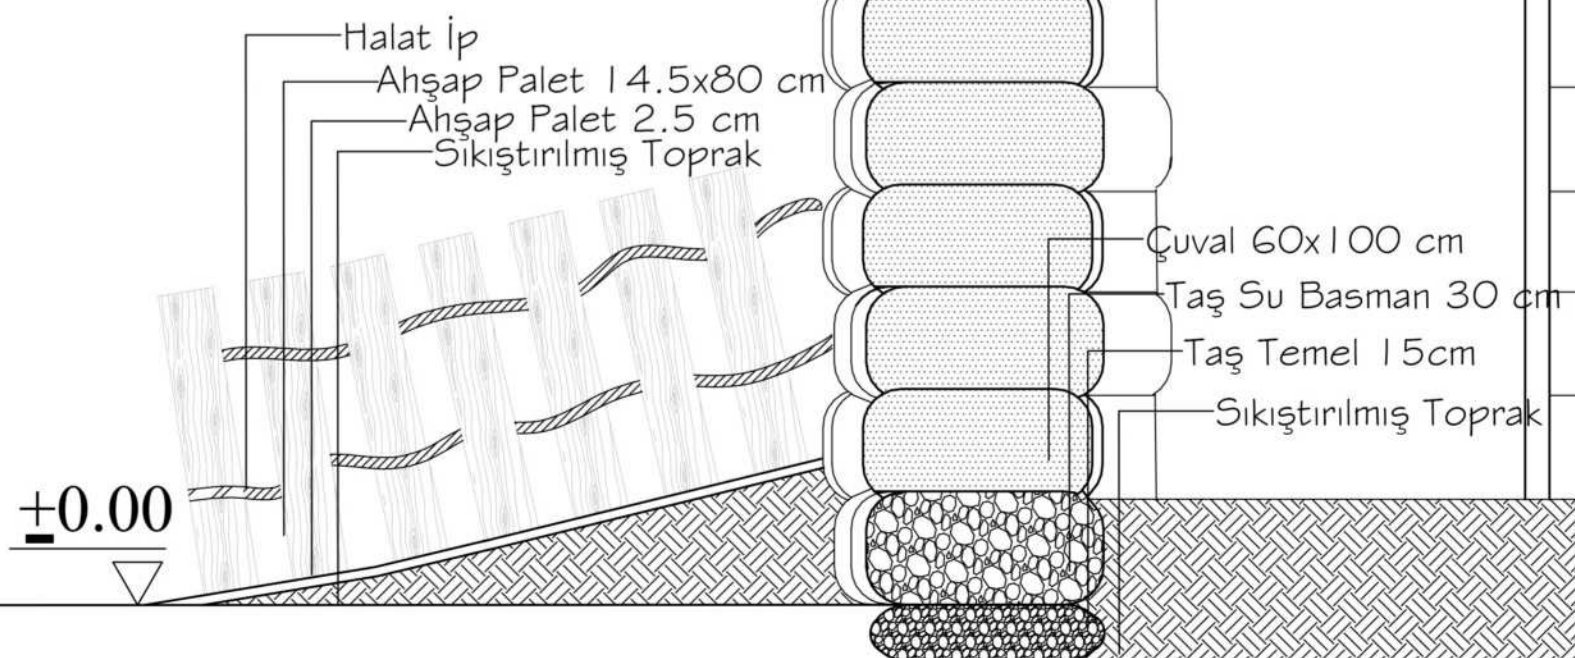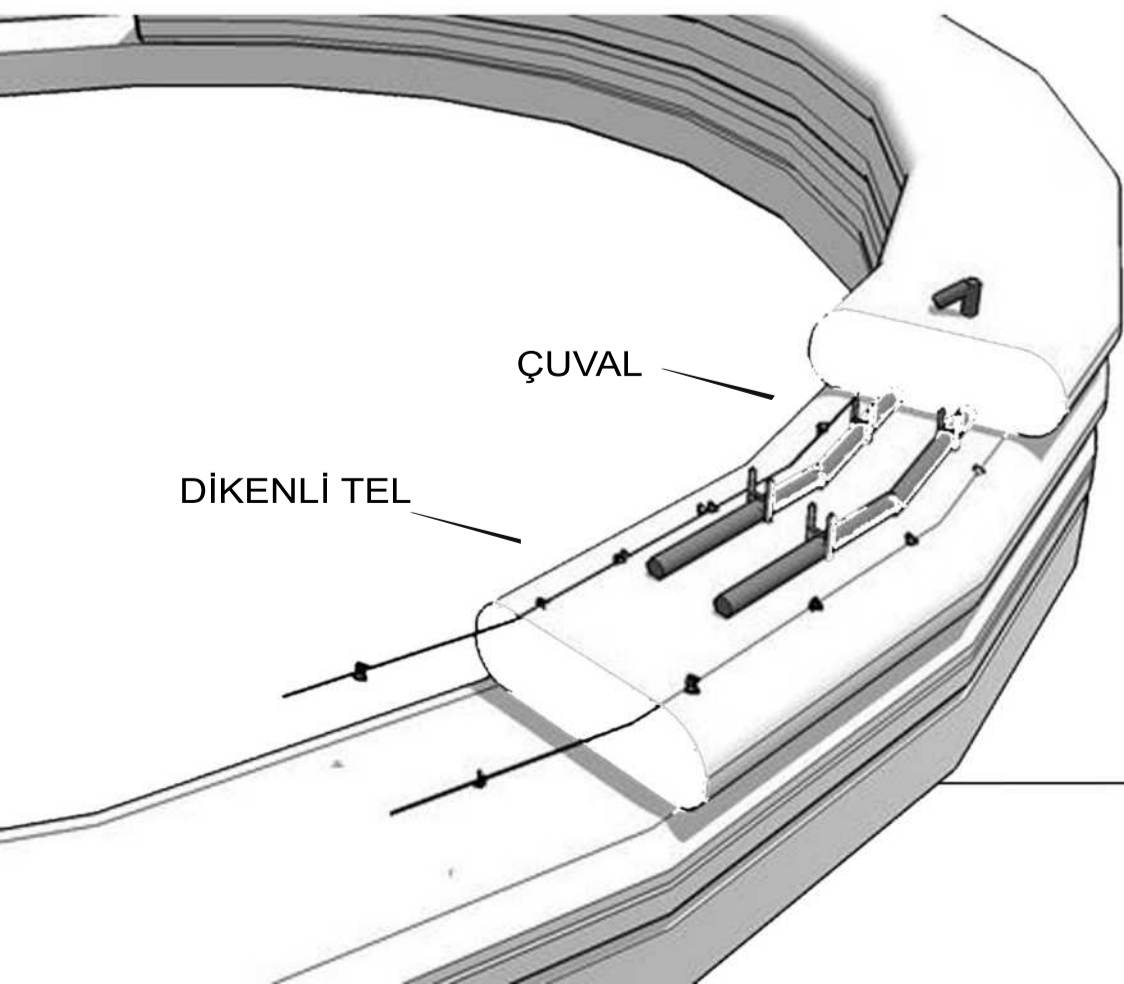


SİSTEM KESİTİ 1/20

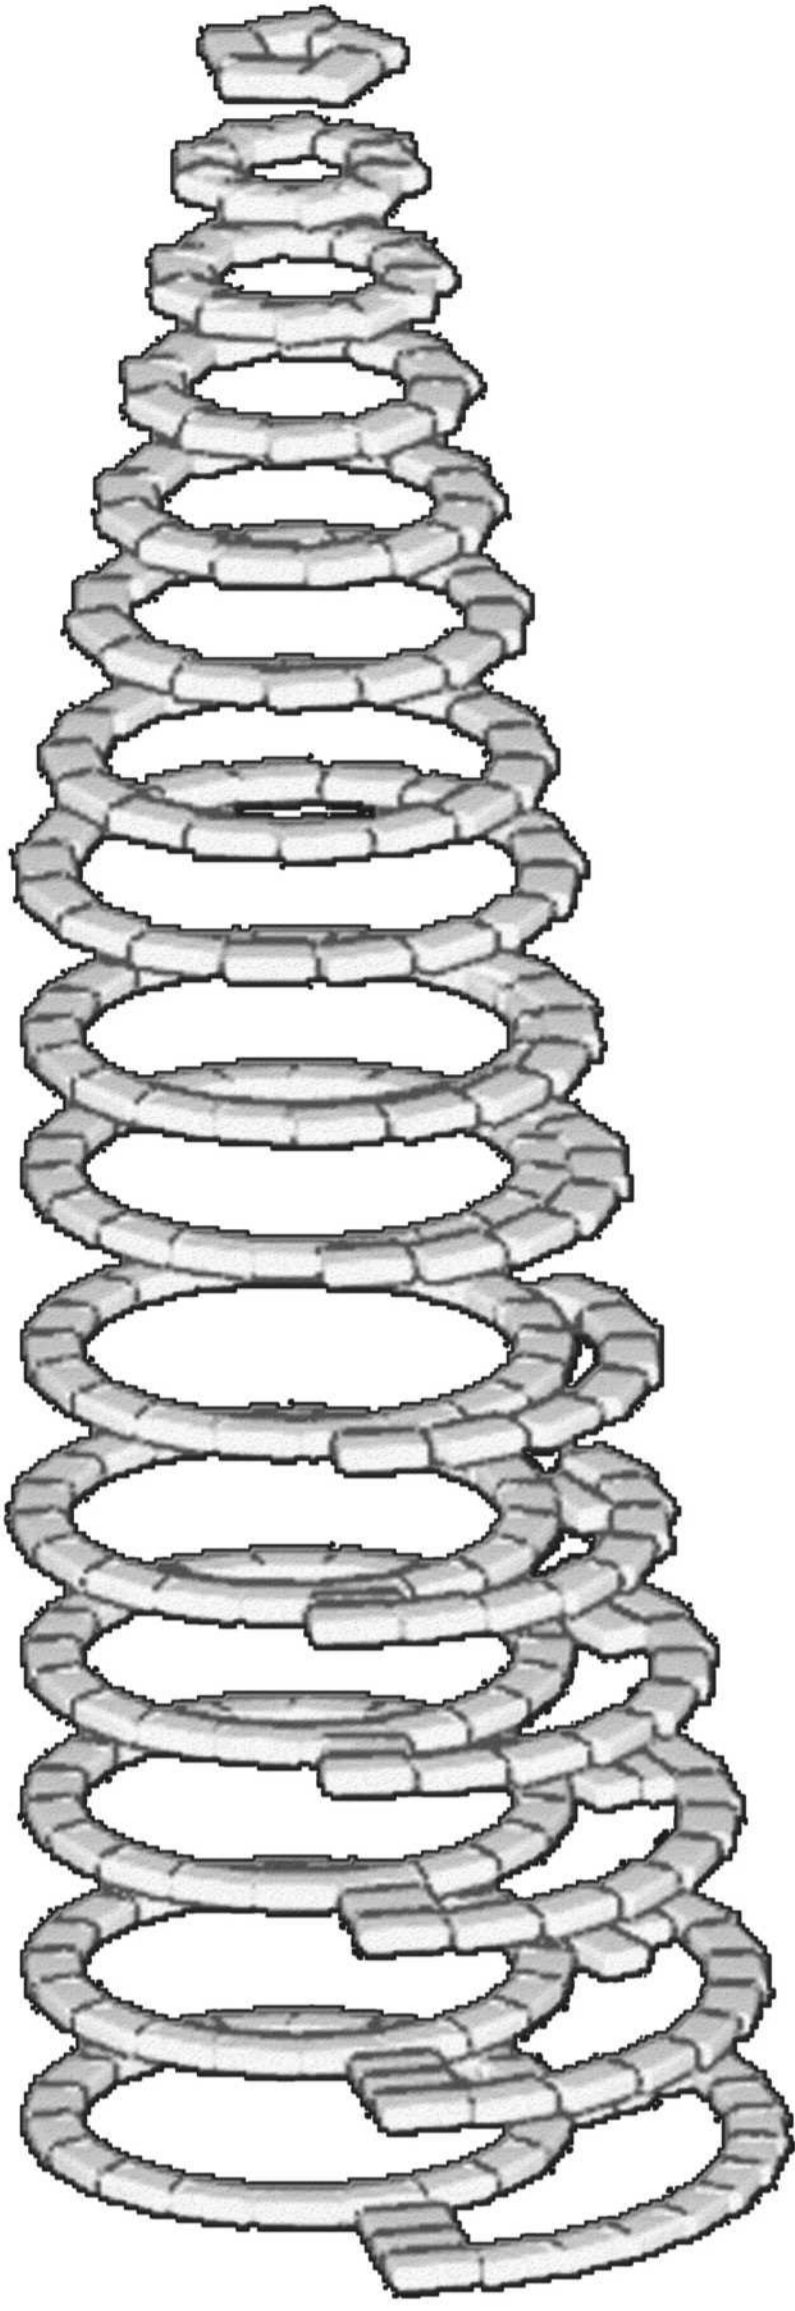

+4.50
▽

+2.50
▽

±0.00
▽

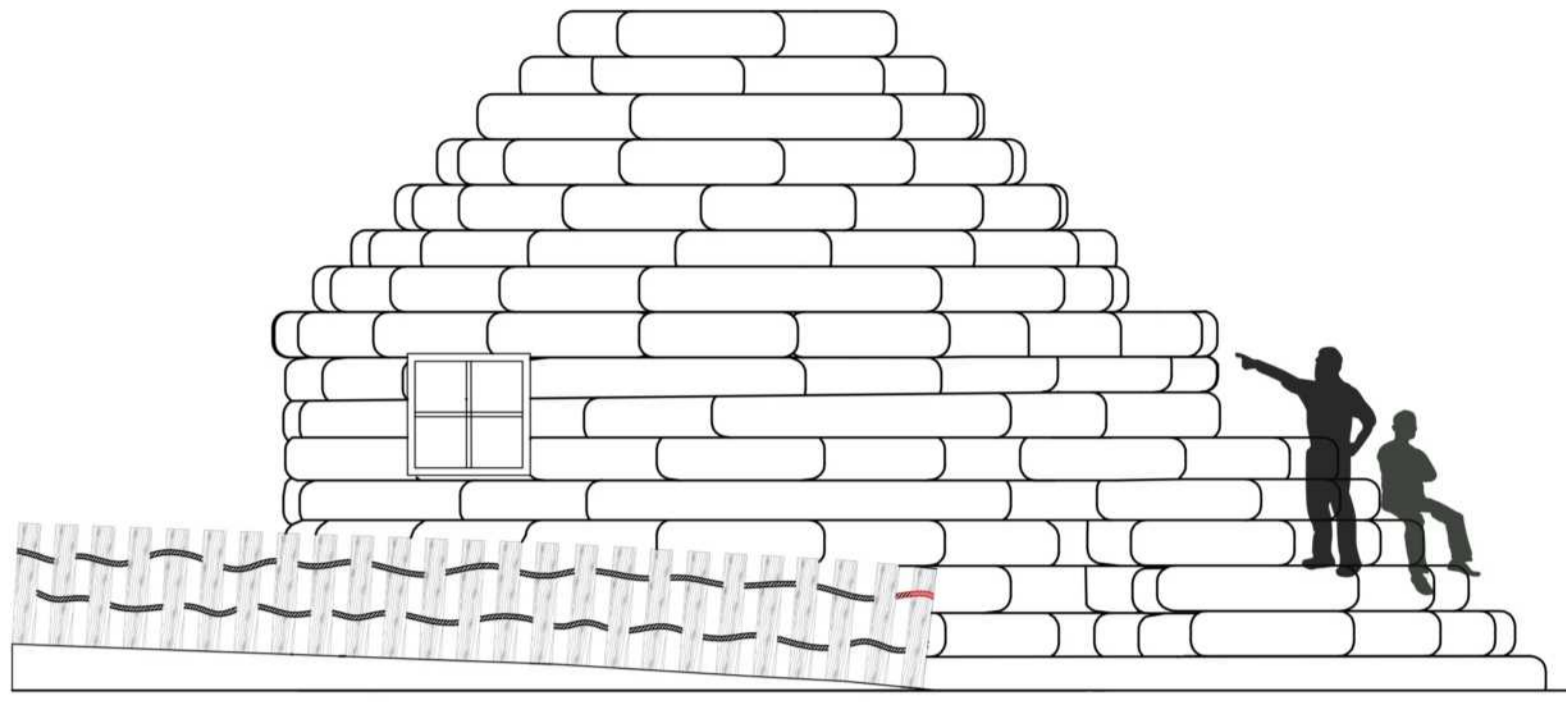


KUZEY CEPHESİ
Ö:1/50

+4.50
▽

+2.50
▽

±0.00
▽

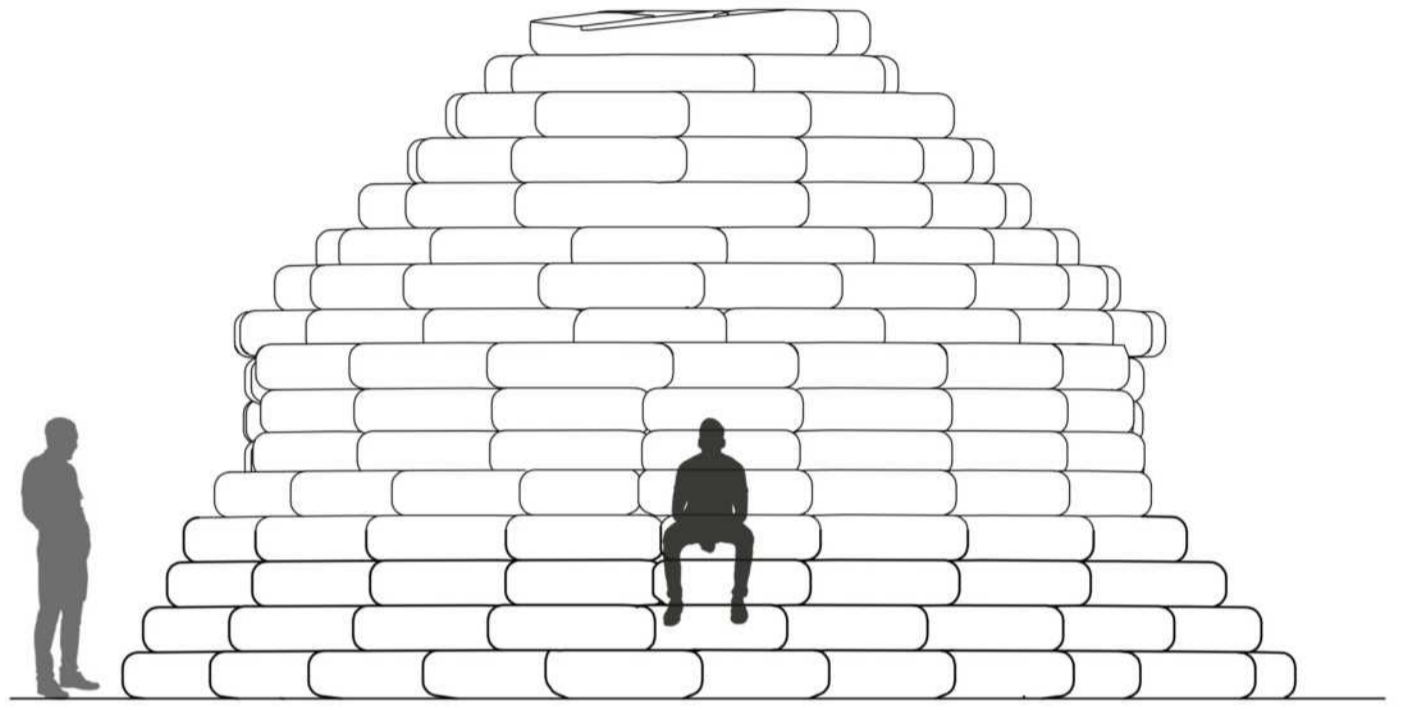


BATI CEPHESİ
Ö:1/50

+4.50
▽

+2.50
▽

±0.00
▽

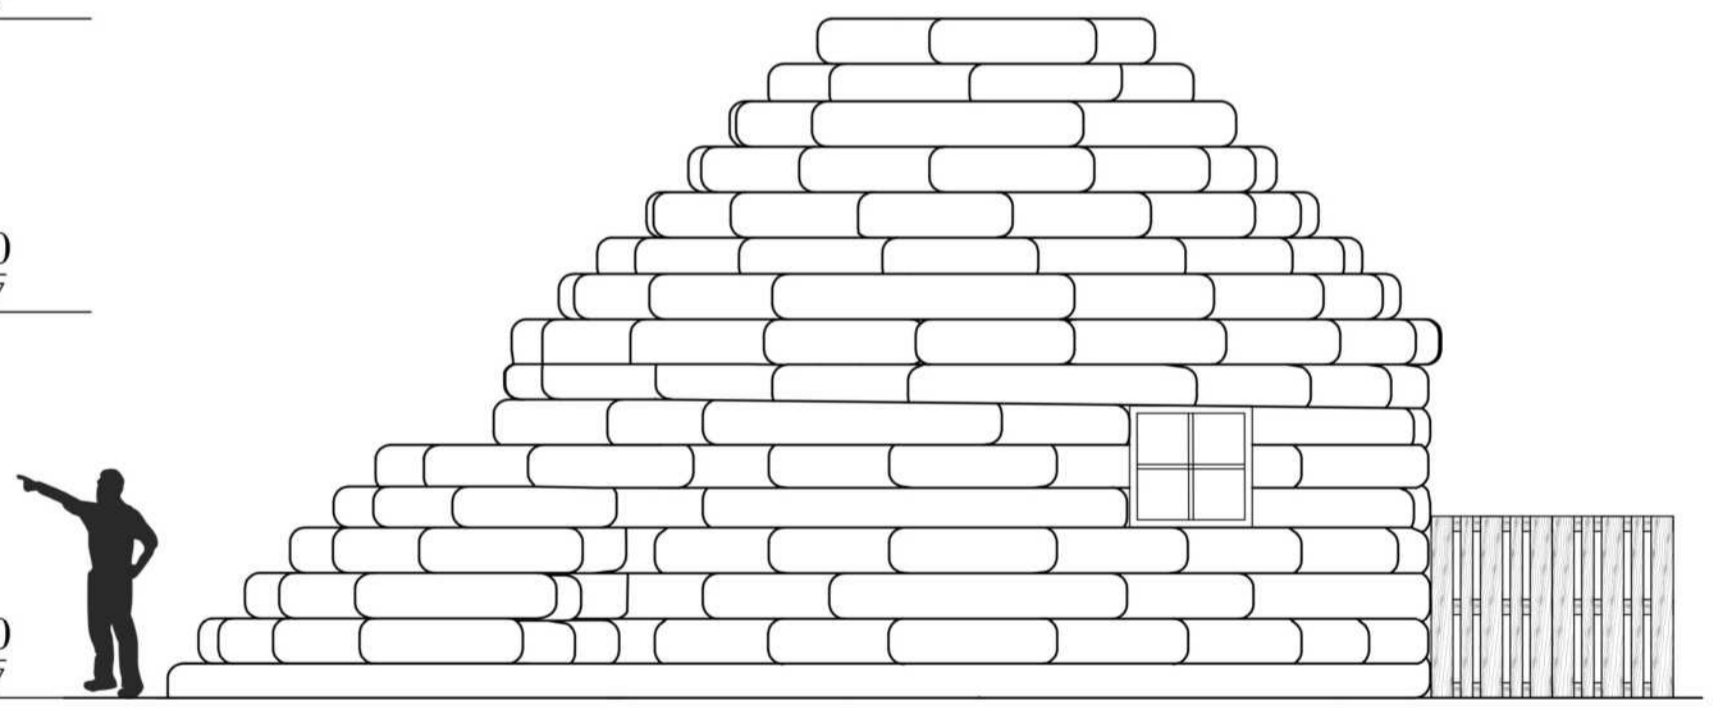


GÜNEY CEPHESİ
Ö:1/50

+4.50
▽


+2.50
▽

+2.20
▽

±0.00
▽

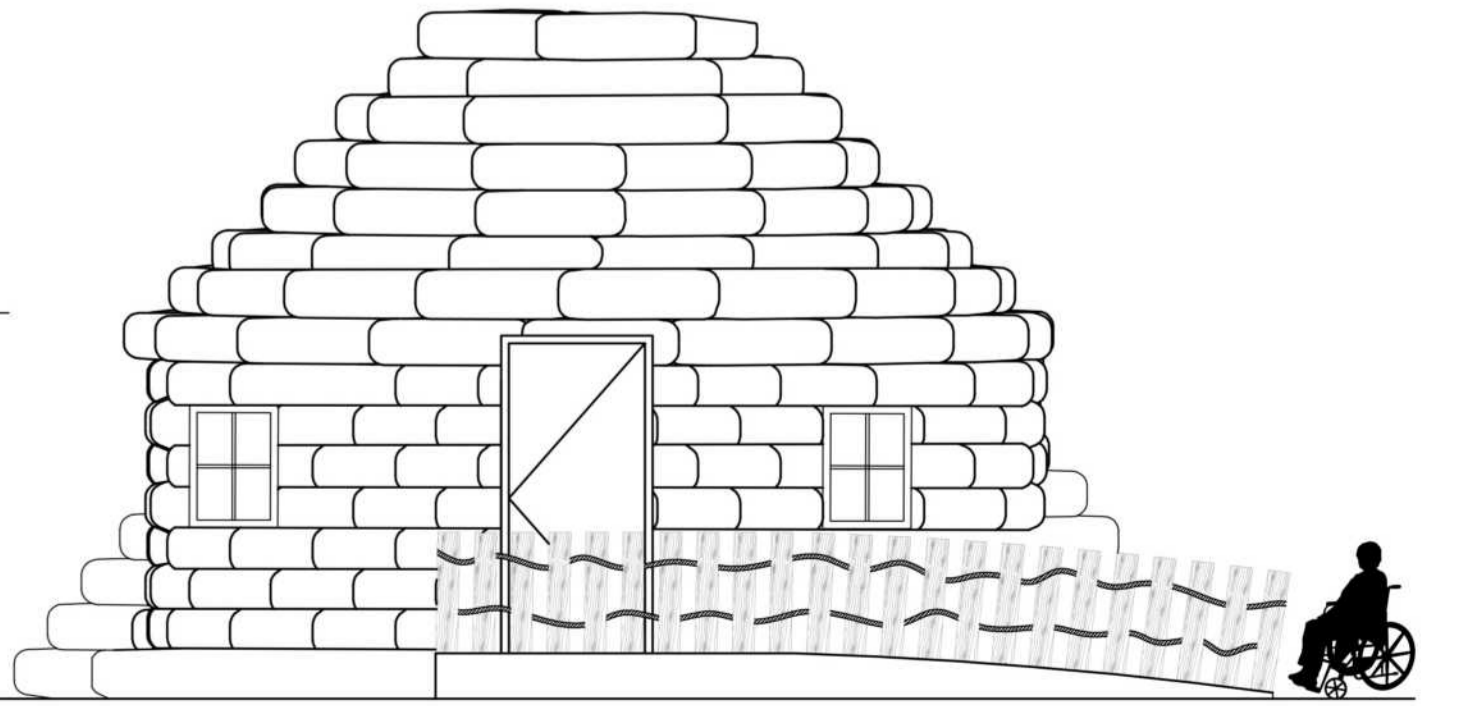

DOĞU CEPHESİ
Ö:1/50

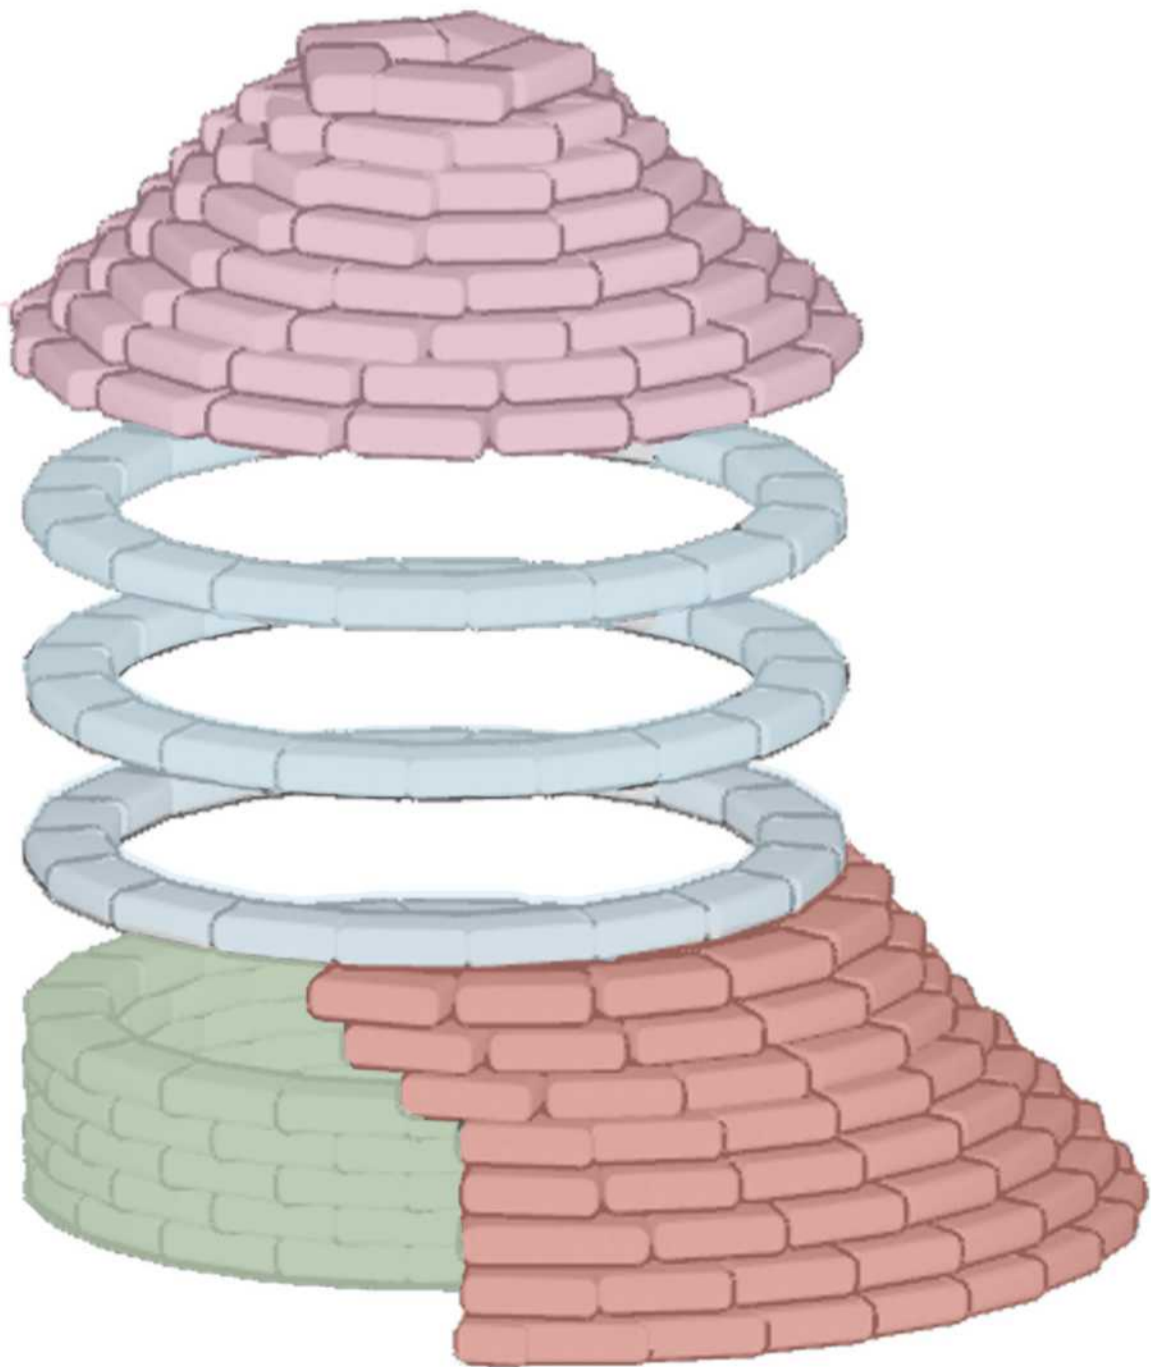

TAŞIYICI EARTHBAGLER ÇATIYI TAŞIYICI EARTHBAGLER
OTURMA BİRİMLERİ ÇATI



HELIX
SOYUNMA ALANI VE TRIBÜN



