



TEKİRDAĞ NAMIK KEMAL ÜNİVERSİTESİ  
GÜZEL SANATLAR TASARIM VE MİMARLIK FAKÜLTESİ  
MİMARLIK BÖLÜMÜ / PROJE V

OSMANLI KÖY KÜTÜPHANESİ PROJESİ/DOÇ.DR.OKŞAN TANDOĞAN GRUBU

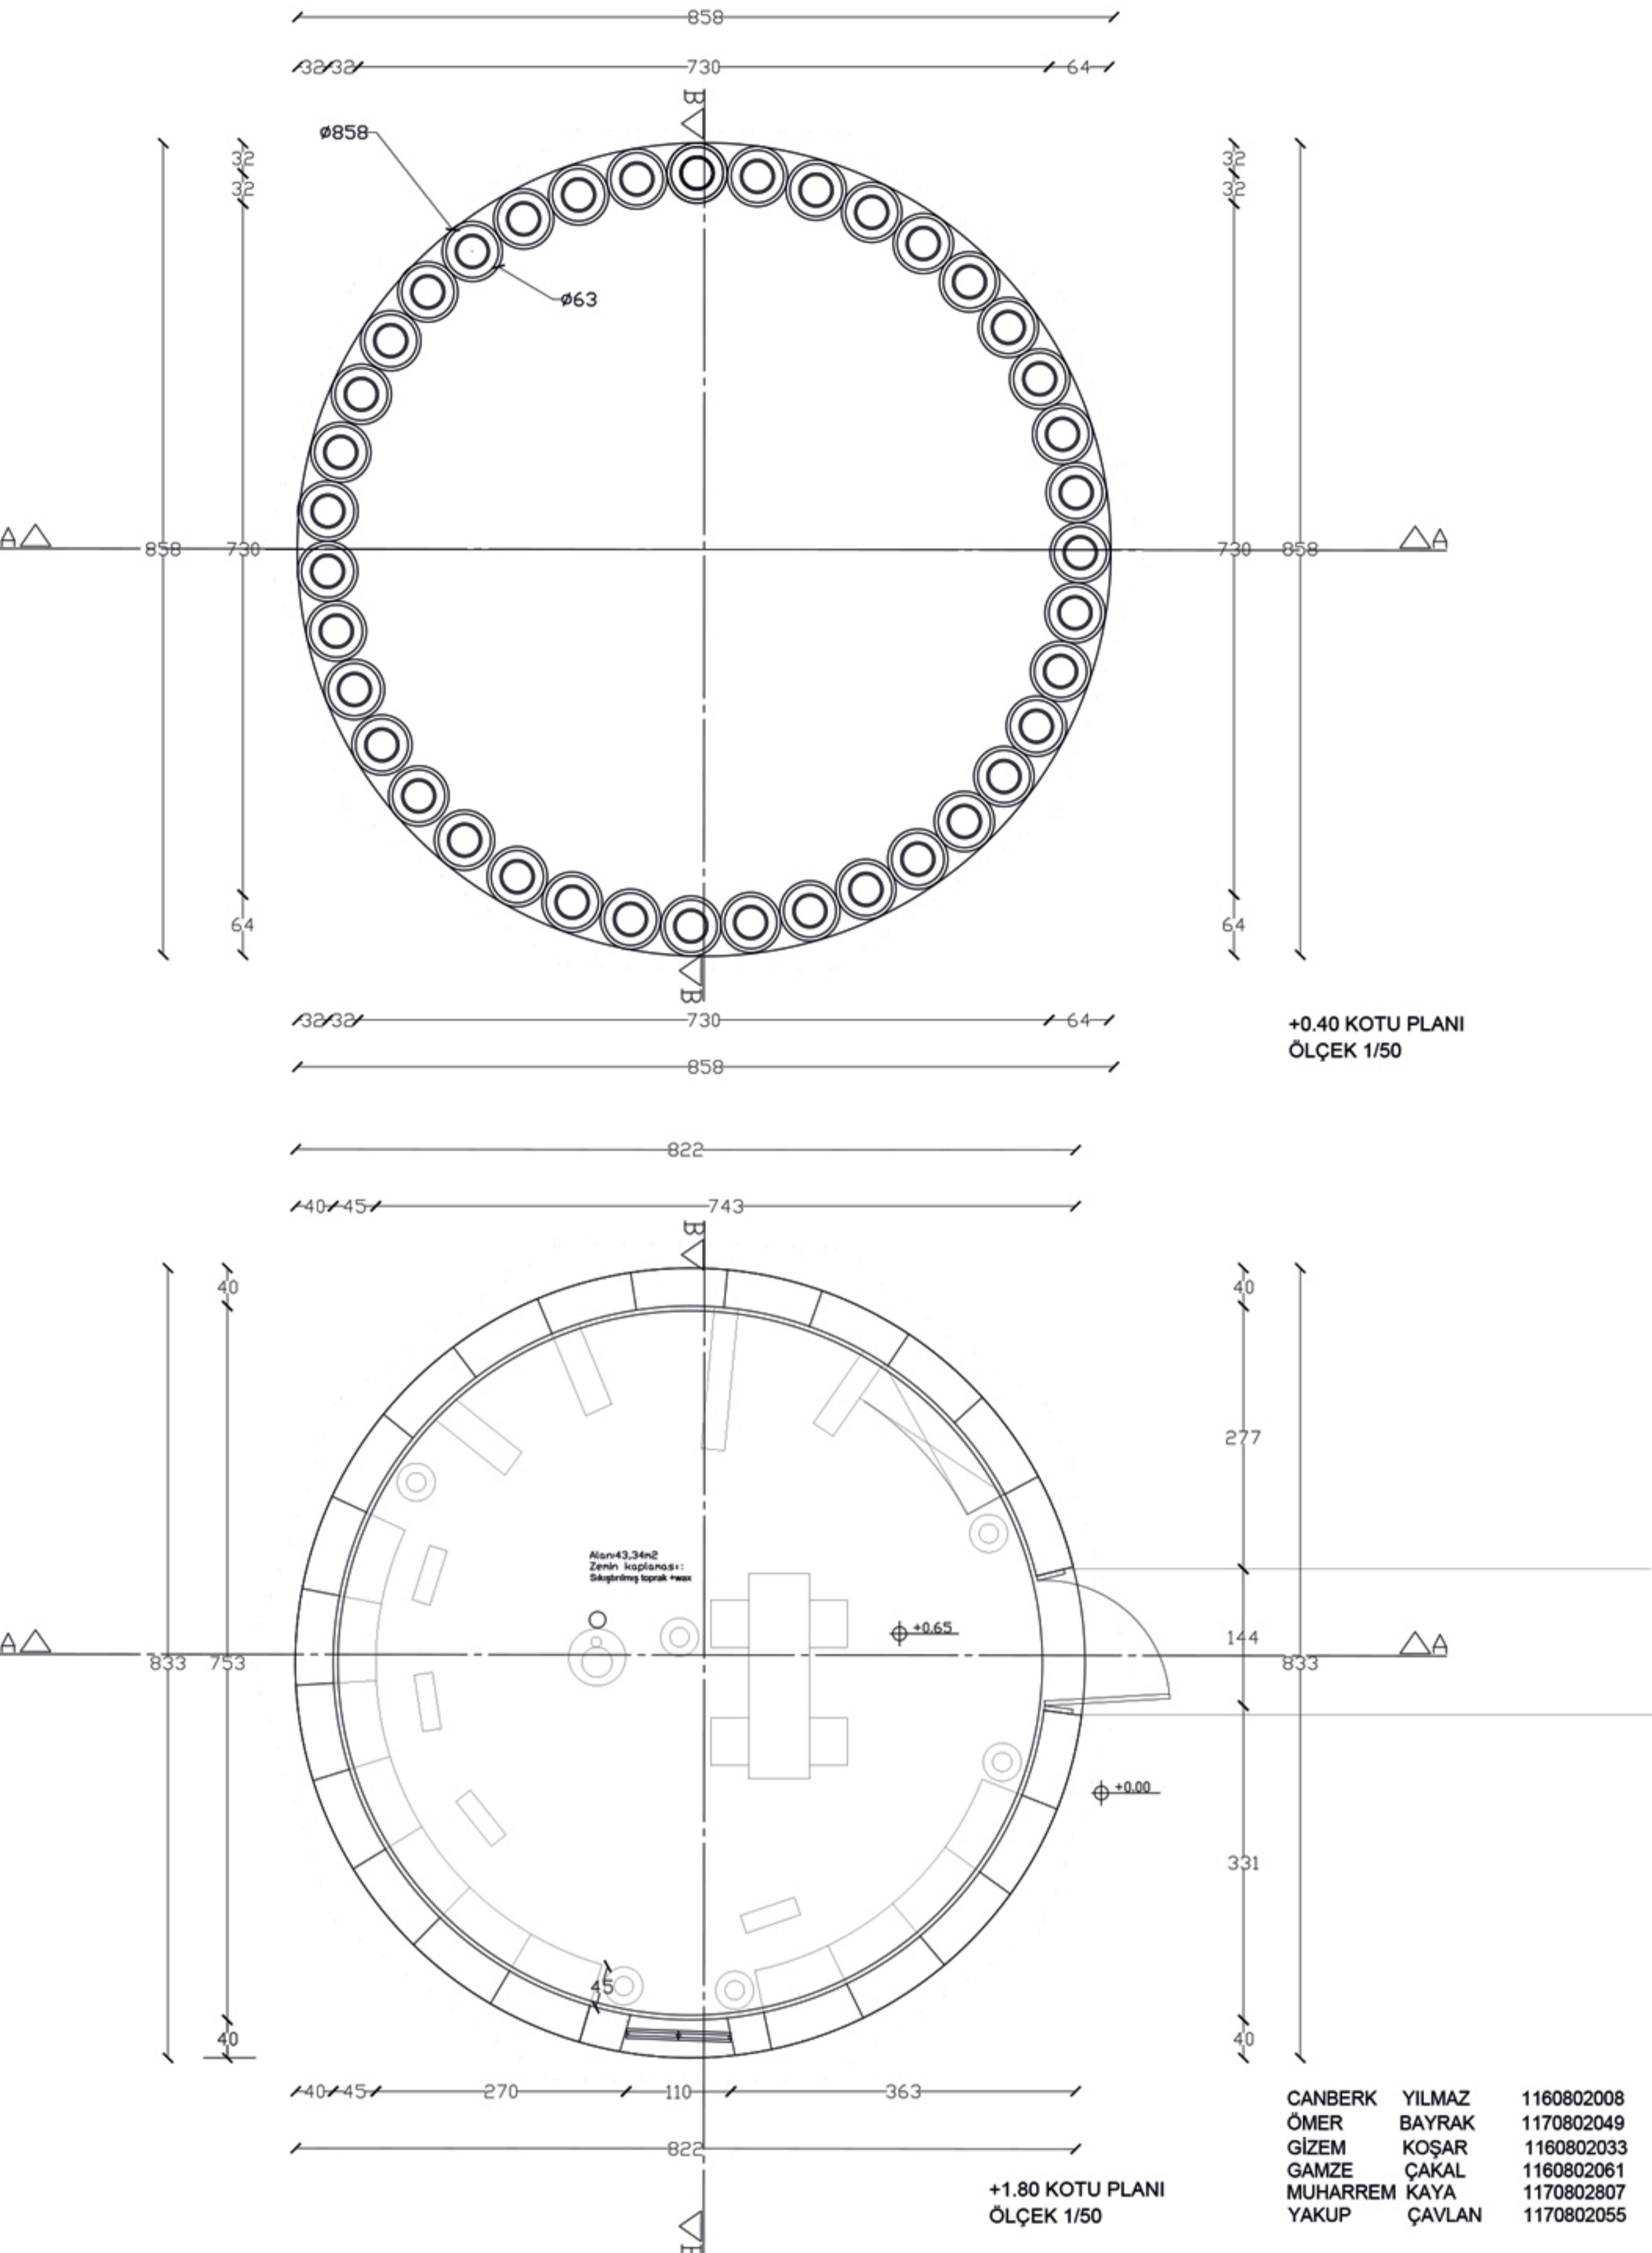

TEKİRDAĞ NAMIK KEMAL ÜNİVERSİTESİ  
GÜZEL SANATLAR TASARIM VE MİMARLIK FAKÜLTESİ  
MİMARLIK BÖLÜMÜ / PROJE V

OSMANLI KÖY KÜTÜPHANESİ PROJESİ/DOÇ.DR.OKŞAN TANDOĞAN GRUBU

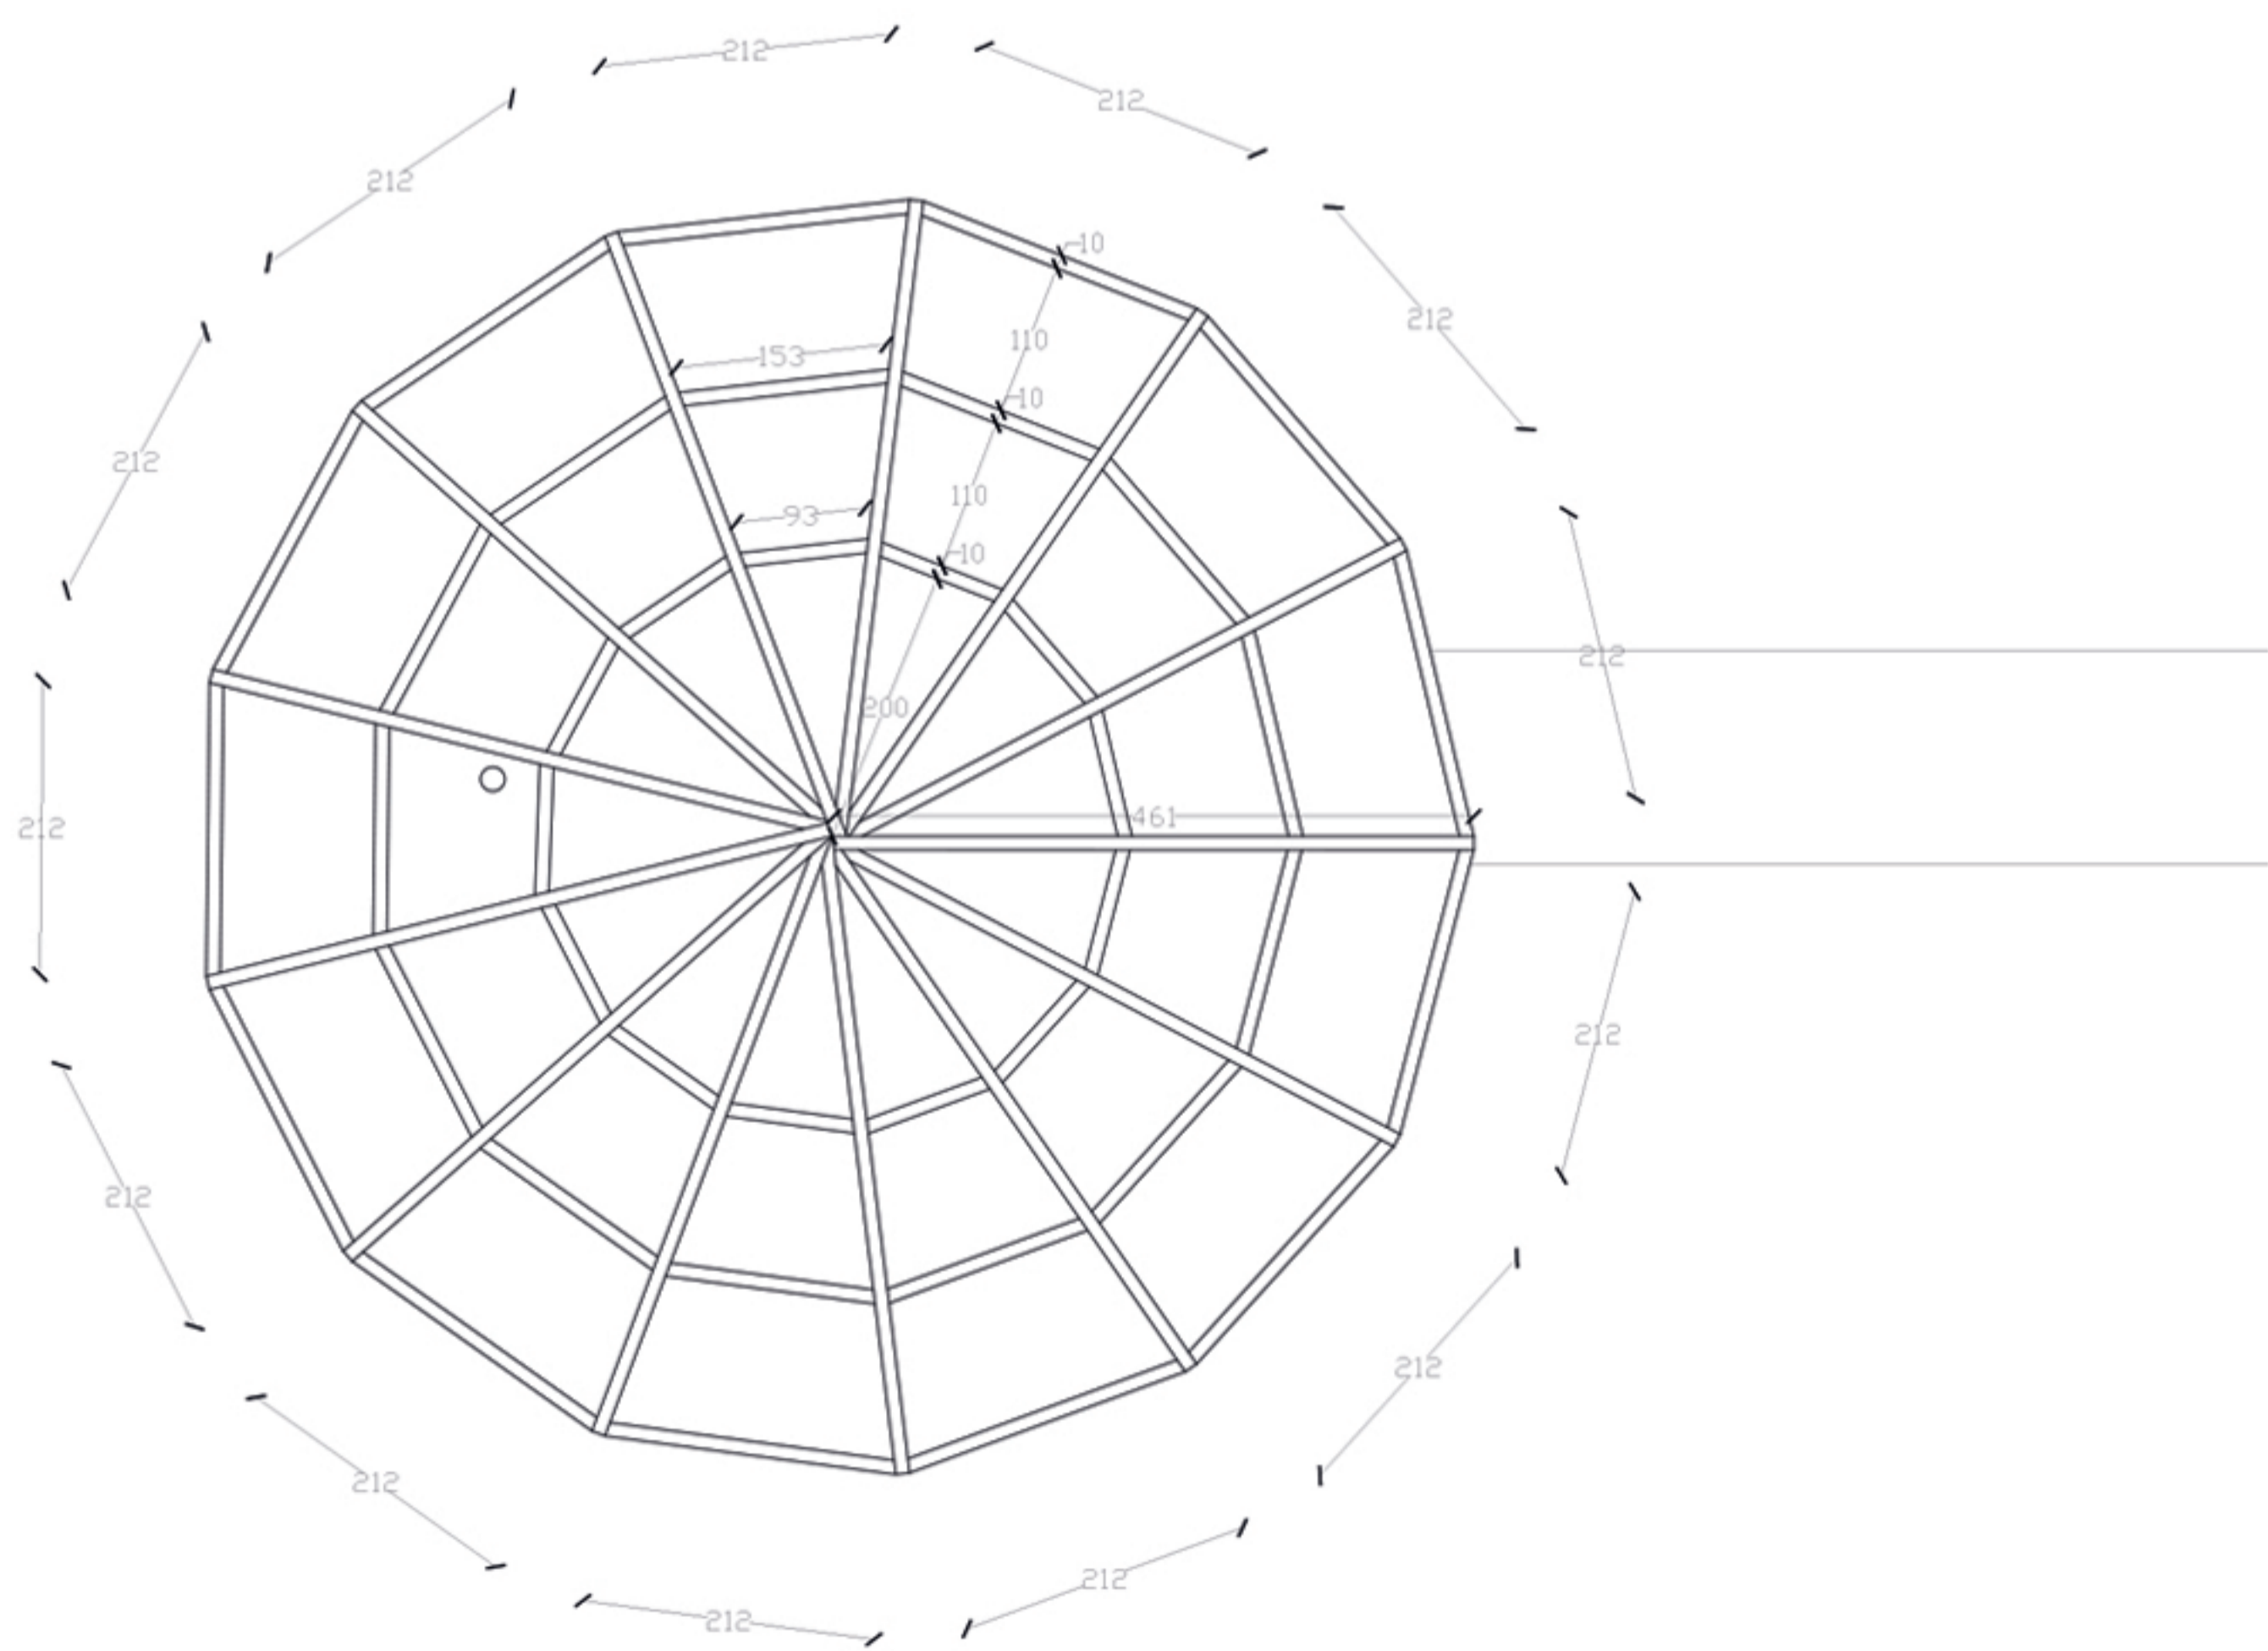


ÇATI PLANI  
ÖLÇEK 1/50

CANBERK	YILMAZ	1160802008
ÖMER	BAYRAK	1170802049
GİZEM	KOŞAR	1160802033
GAMZE	ÇAKAL	1160802061
MUHARREM	KAYA	1170802807
YAKUP	ÇAVLAN	1170802055

TEKİRDAĞ NAMIK KEMAL ÜNİVERSİTESİ  
GÜZEL SANATLAR TASARIM VE MİMARLIK FAKÜLTESİ  
MİMARLIK BÖLÜMÜ / PROJE V



OSMANLI KÖY KÜTÜPHANESİ PROJESİ/DOÇ.DR.OKŞAN TANDOĞAN GRUBU

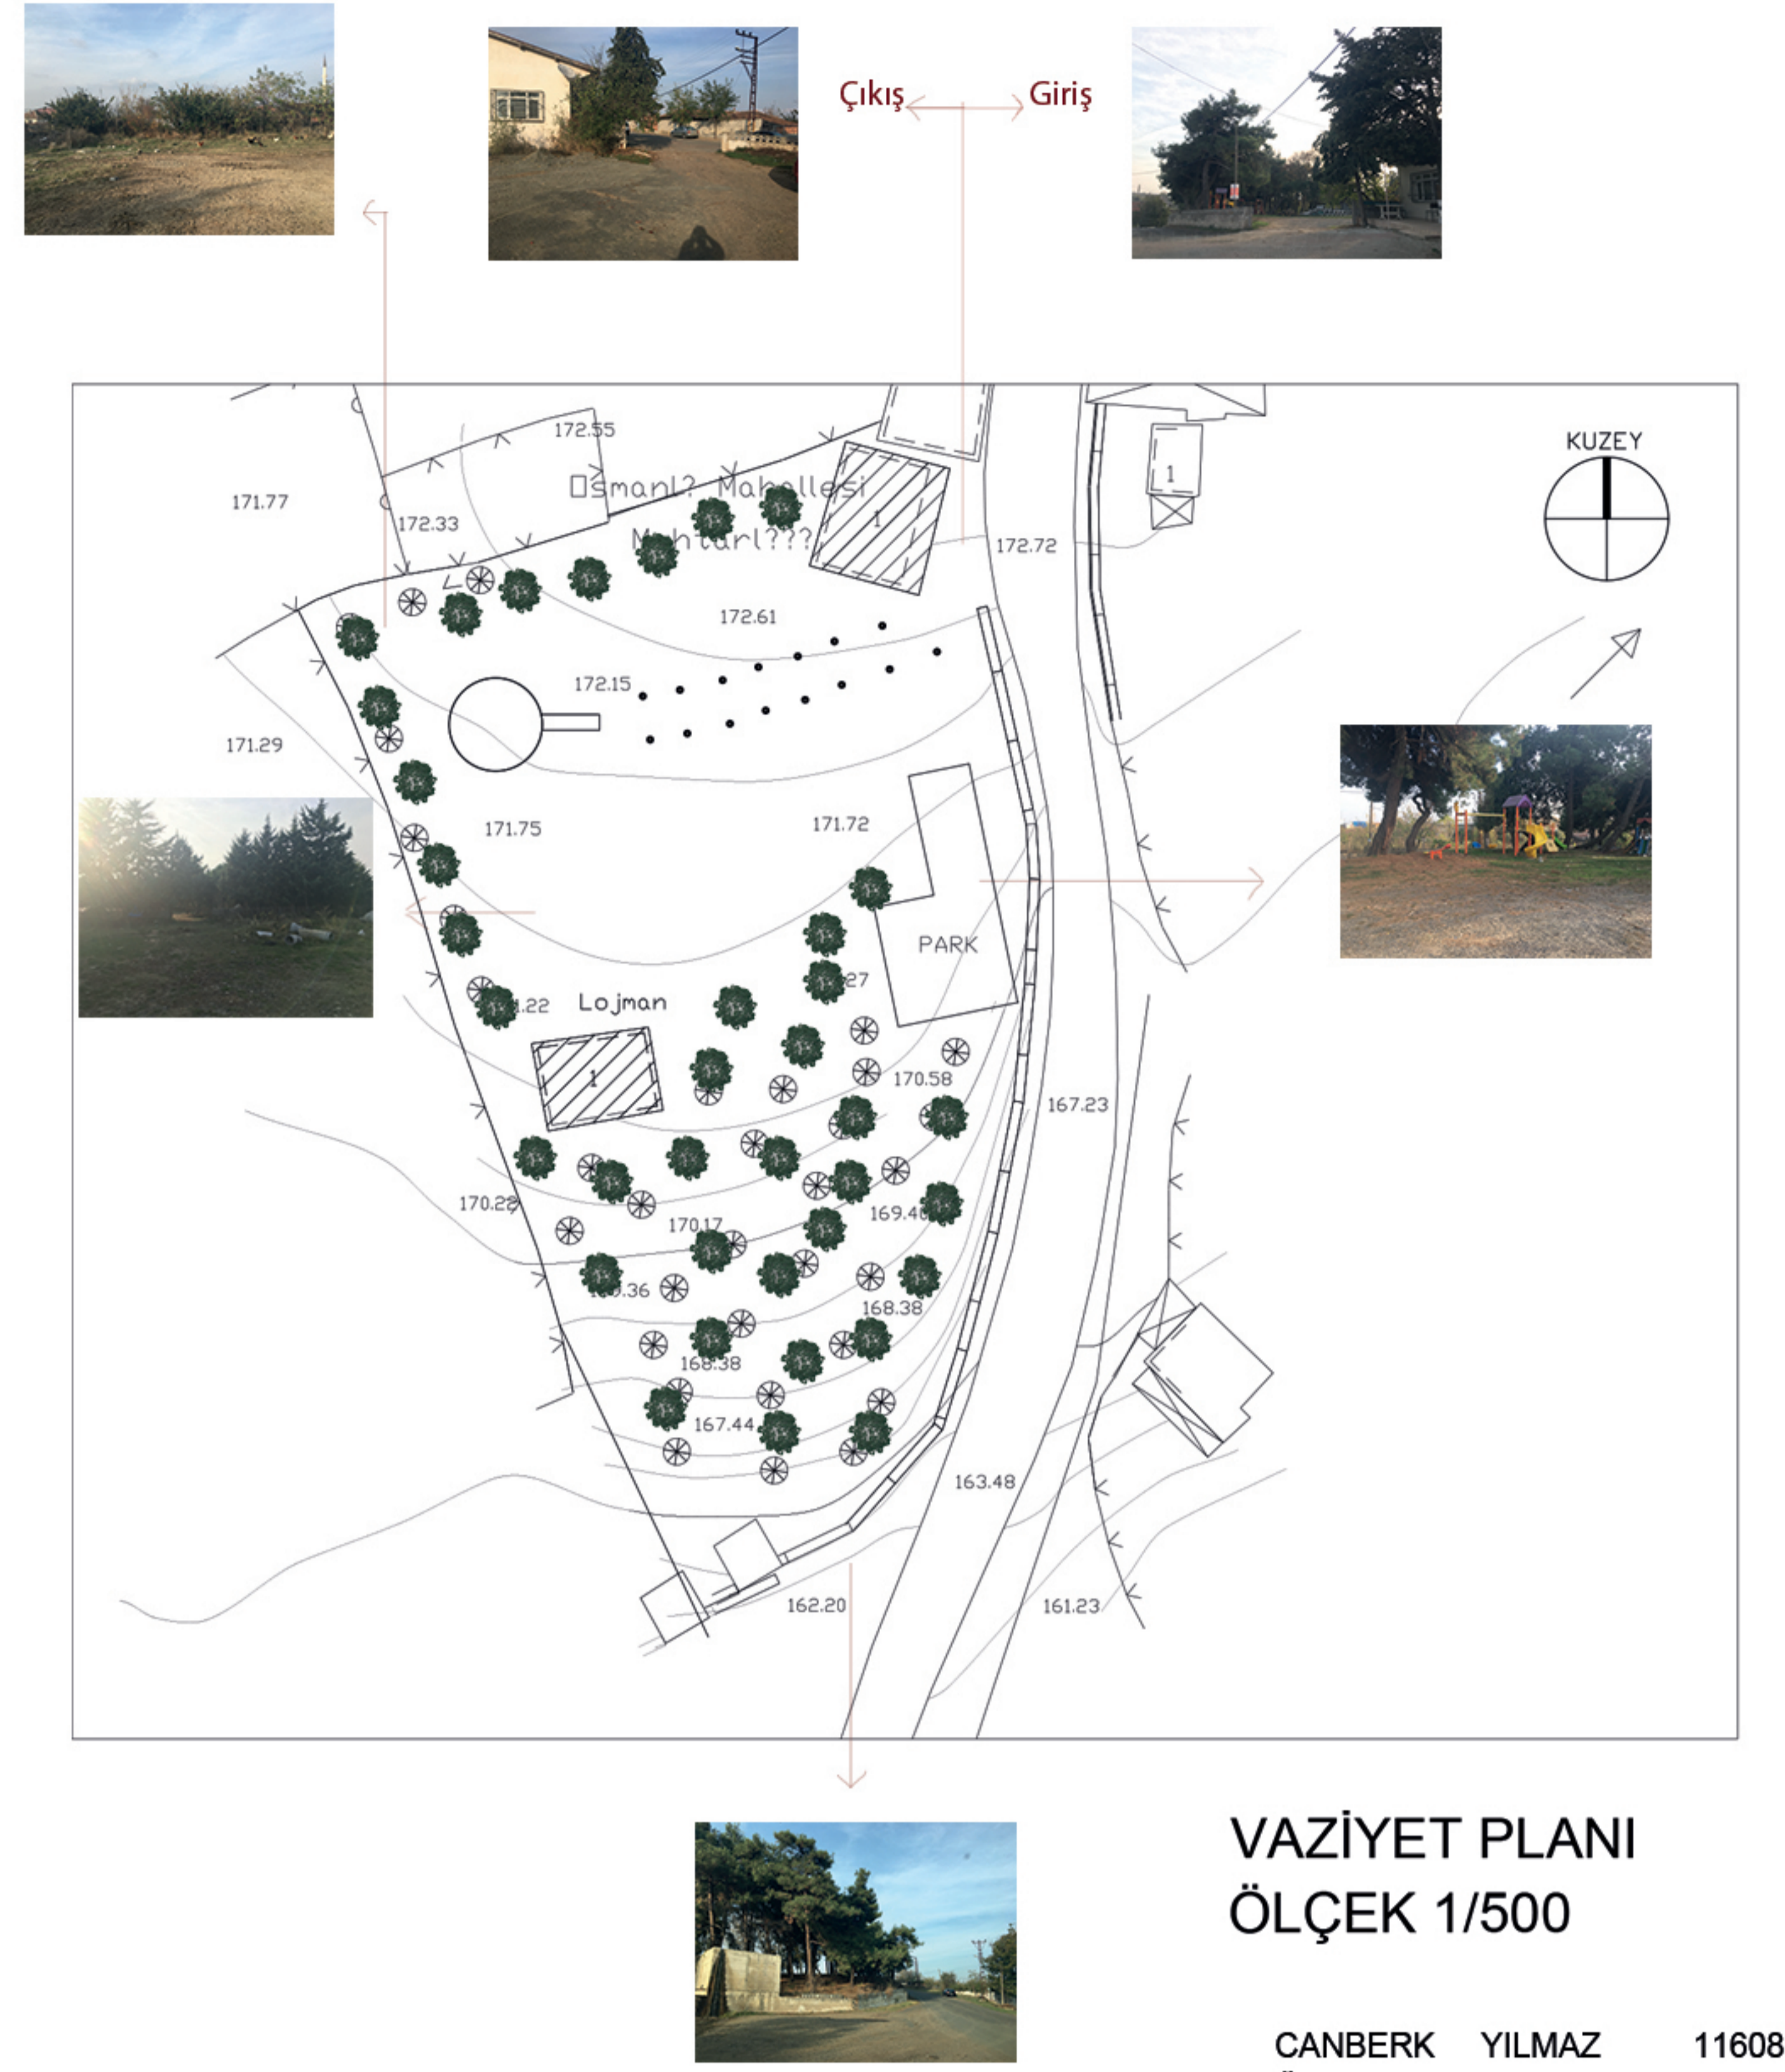

VAZİYET PLANI  
ÖLÇEK 1/50

TEKİRDAĞ NAMIK KEMAL ÜNİVERSİTESİ  
GÜZEL SANATLAR TASARIM VE MİMARLIK FAKÜLTESİ  
MİMARLIK BÖLÜMÜ / PROJE V


OSMANLI KÖY KÜTÜPHANESİ PROJESİ/DOÇ.DR.OKŞAN TANDOĞAN GRUBU

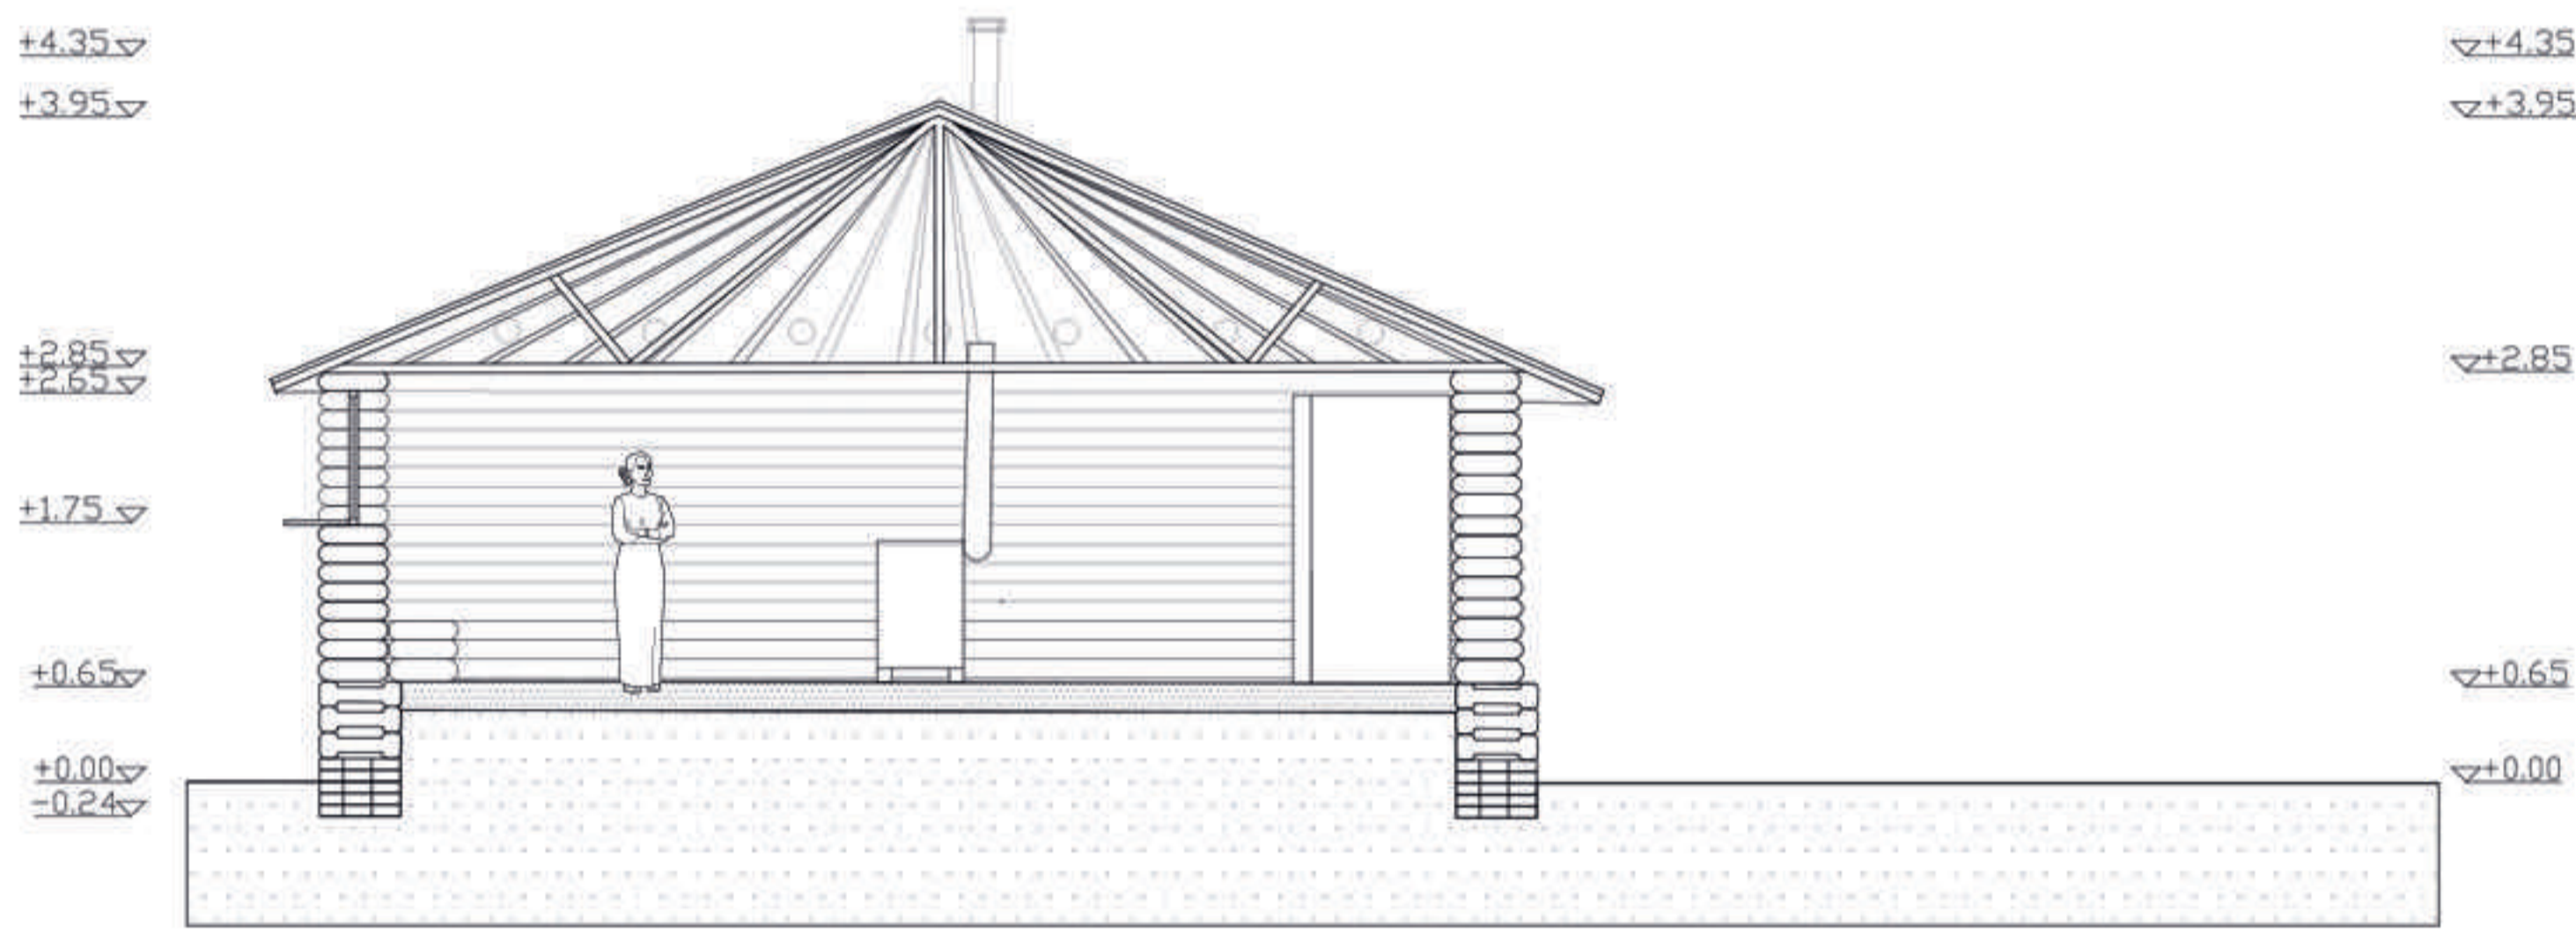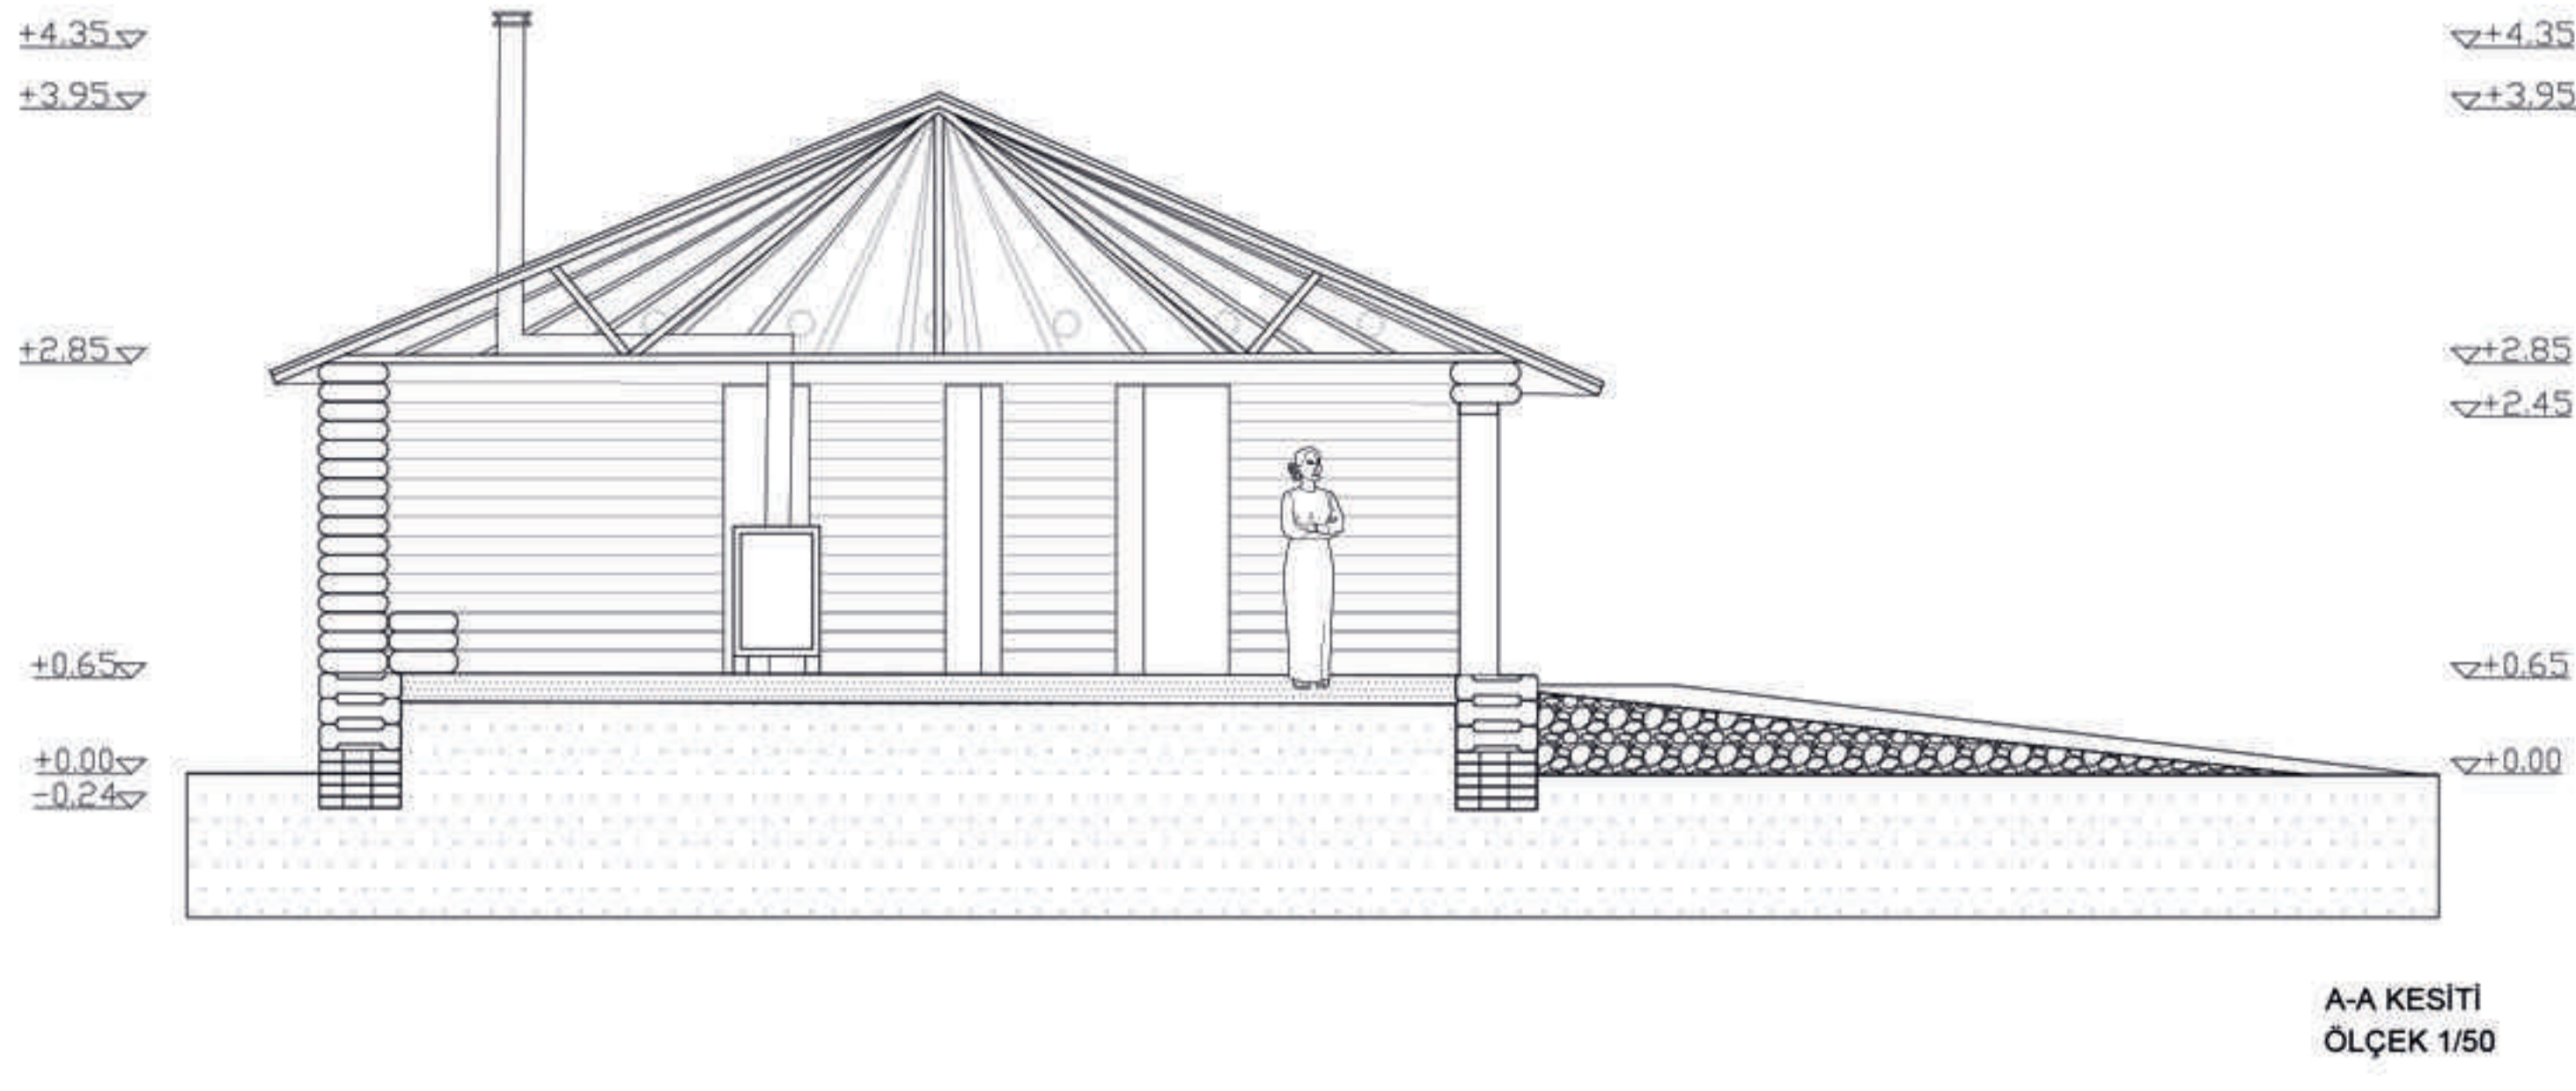

CANBERK YILMAZ 1160802008  
ÖMER BAYRAK 1170802049  
GİZEM KOŞAR 1160802033  
GAMZE ÇAKAL 1160802061  
MUHARREM KAYA 1170802807  
YAKUP ÇAVLAN 1170802055

TEKİRDAĞ NAMIK KEMAL ÜNİVERSİTESİ  
GÜZEL SANATLAR TASARIM VE MİMARLIK FAKÜLTESİ  
MİMARLIK BÖLÜMÜ / PROJE V



OSMANLI KÖY KÜTÜPHANESİ PROJESİ/DOÇ.DR.OKŞAN TANDOĞAN GRUBU

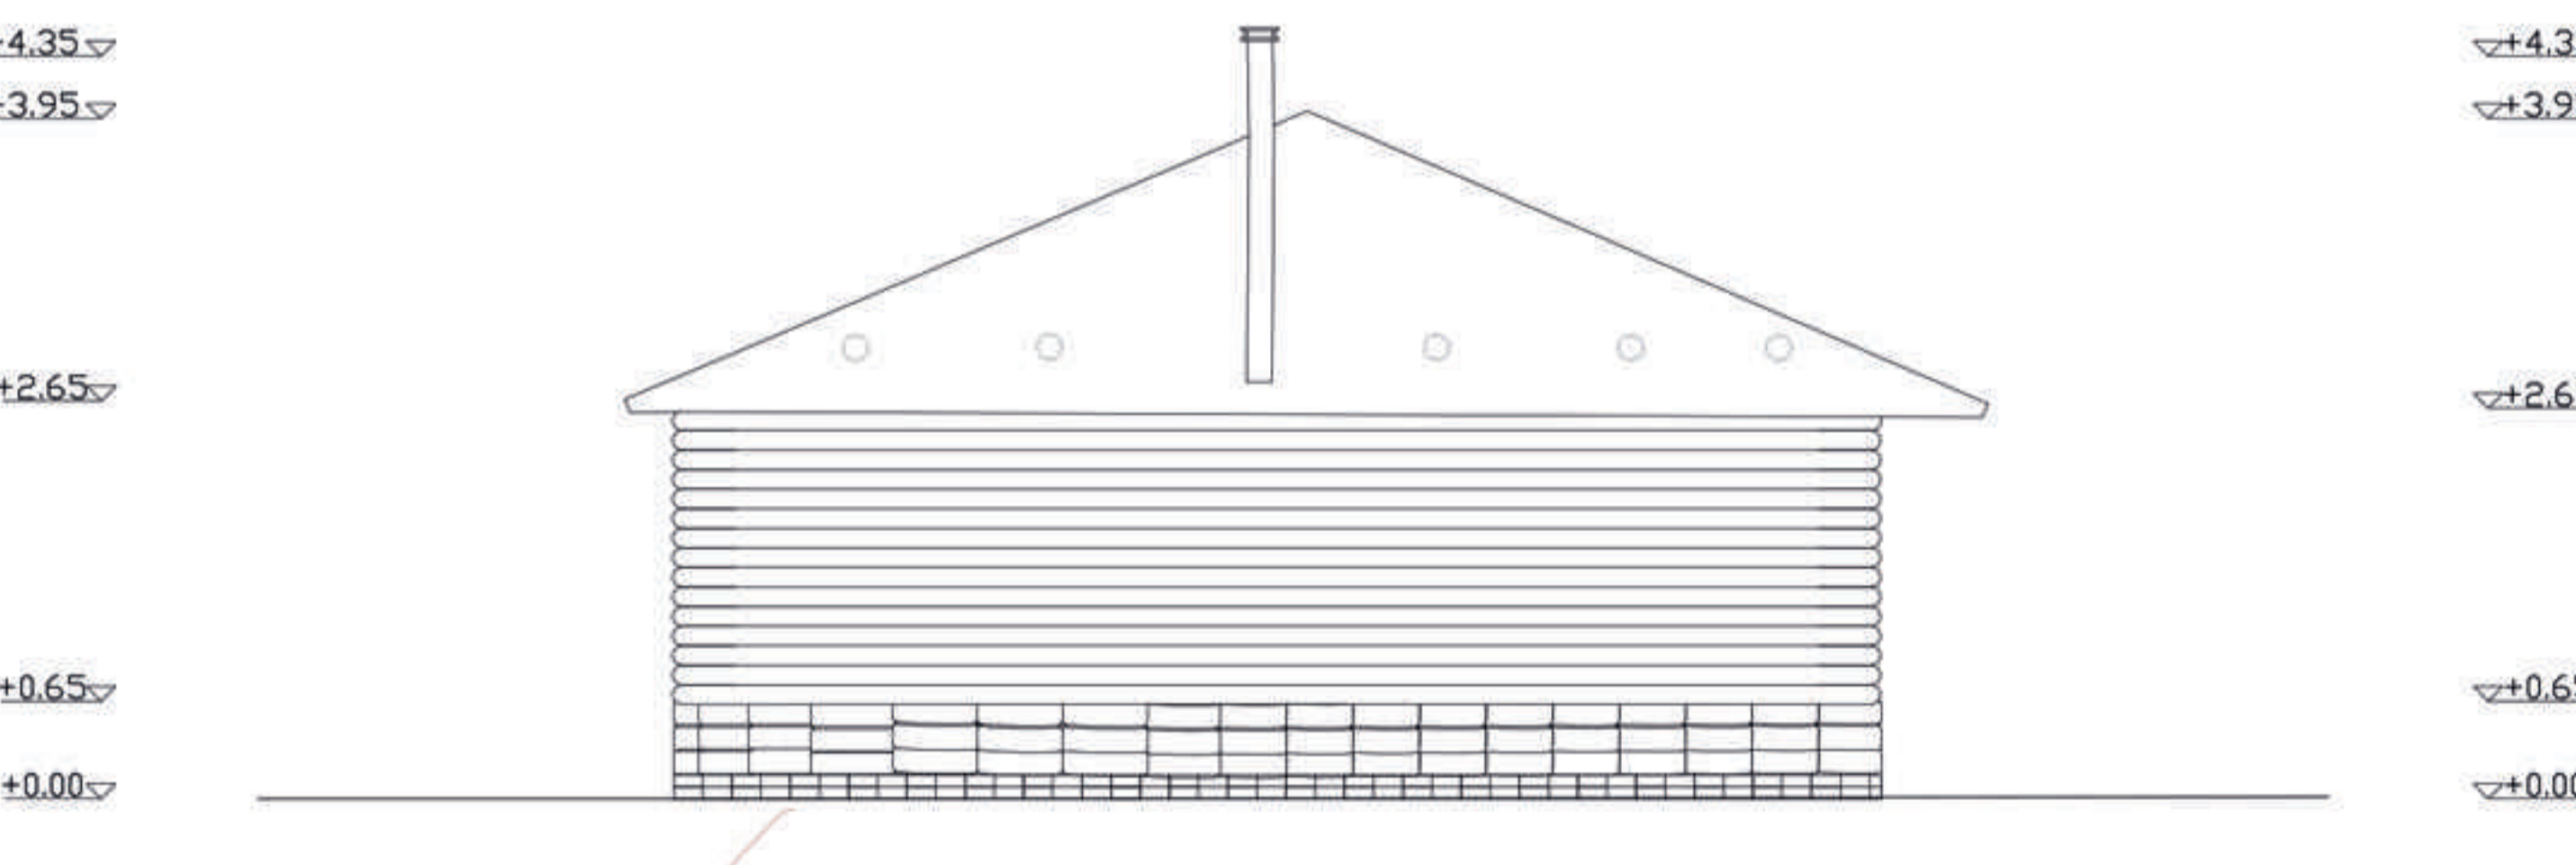

BATI CEPHESİ  
ÖLÇEK 1/50

Atık parke taşı

Atık Tekerlek:205/55/16

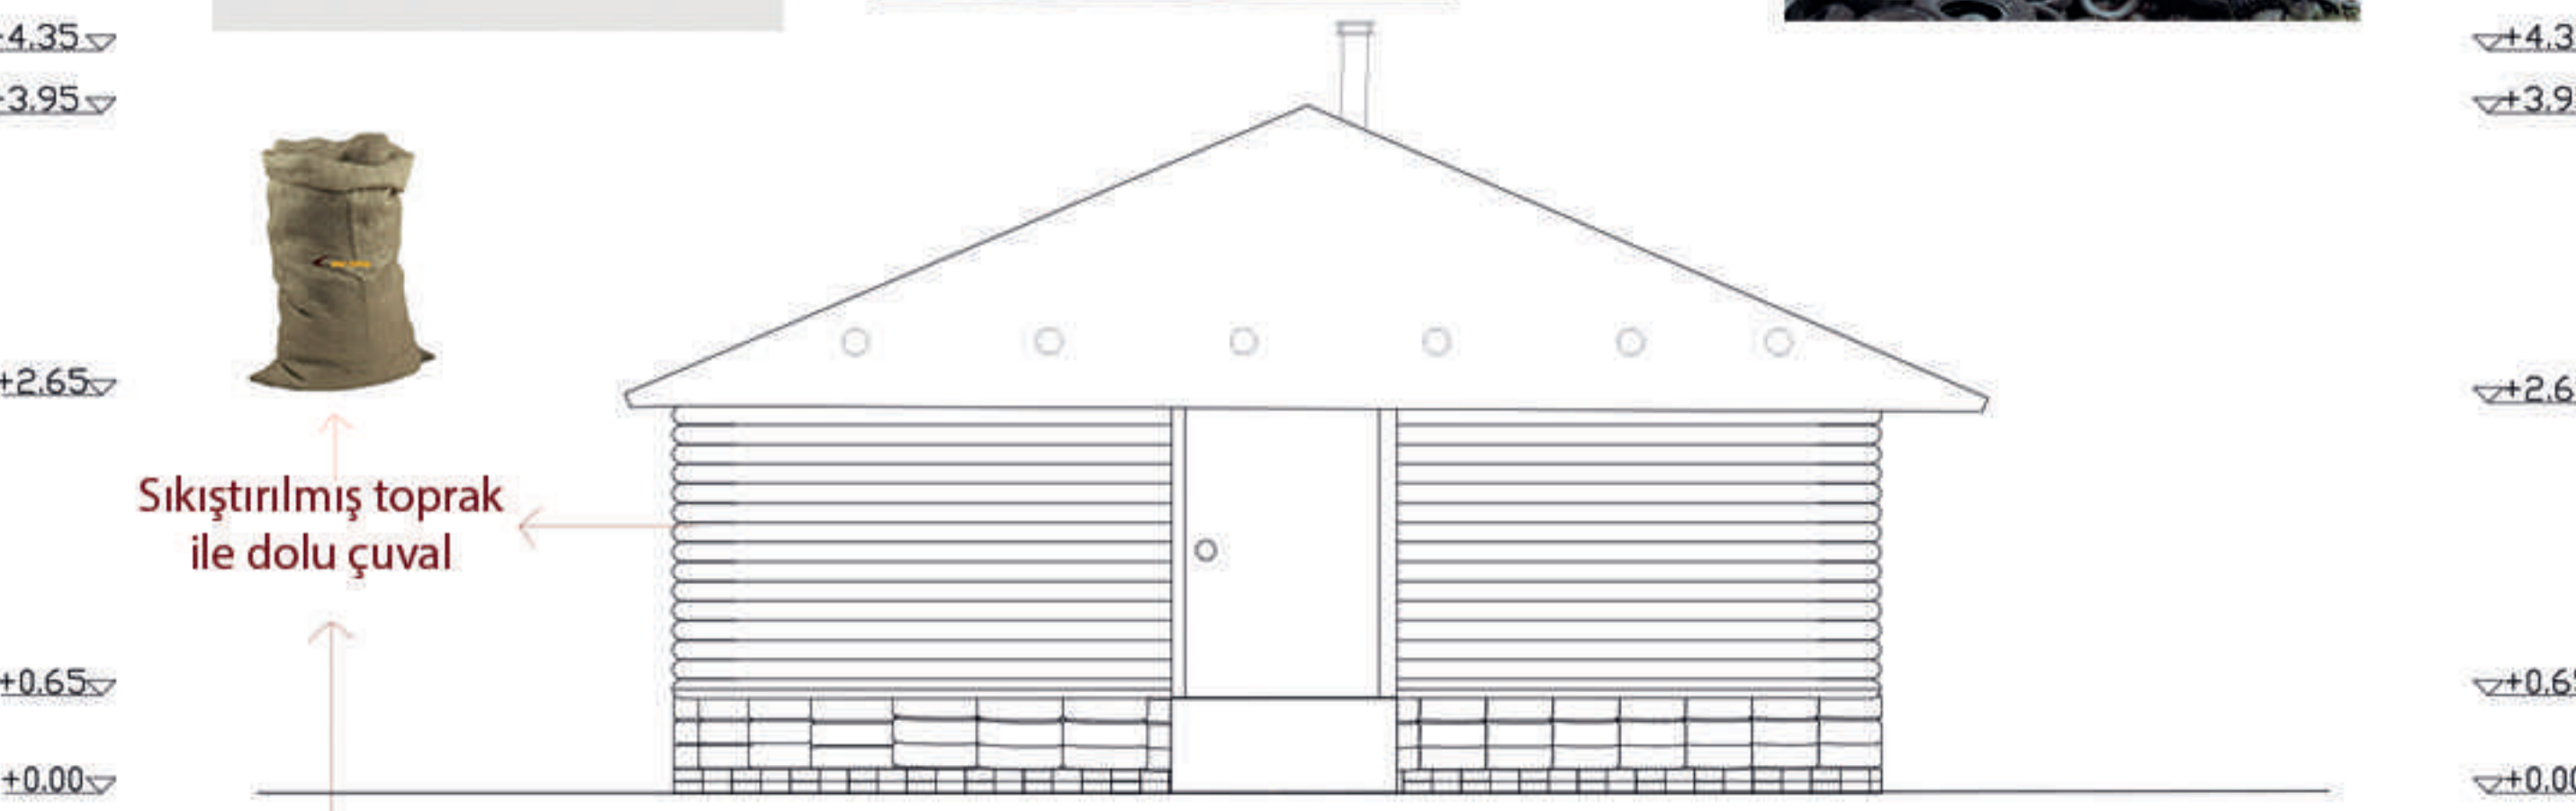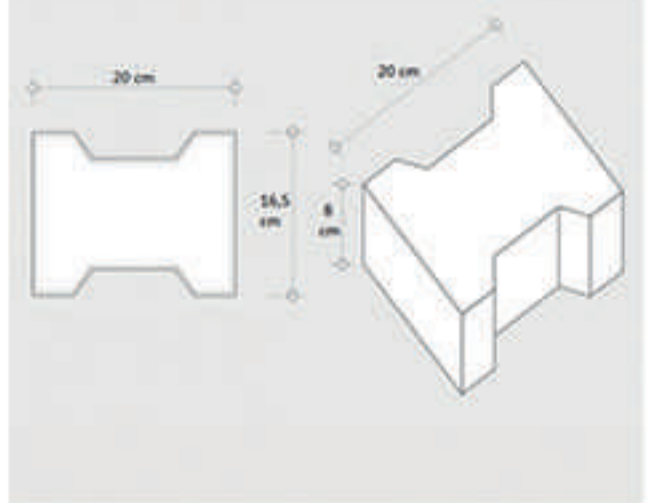

DOĞU CEPHESİ  
ÖLÇEK 1/50


Sıkıştırılmış toprak  
ile dolu çuval



CANBERK YILMAZ 1160802008  
ÖMER BAYRAK 1170802049  
GİZEM KOŞAR 1160802033  
GAMZE ÇAKAL 1160802061  
MUHARREM KAYA 1170802807  
YAKUP ÇAVLAN 1170802055




TEKİRDAĞ NAMIK KEMAL ÜNİVERSİTESİ  
GÜZEL SANATLAR TASARIM VE MİMARLIK FAKÜLTESİ  
MİMARLIK BÖLÜMÜ / PROJE V

OSMANLI KÖY KÜTÜPHANESİ PROJESİ/DOÇ.DR.OKŞAN TANDOĞAN GRUBU

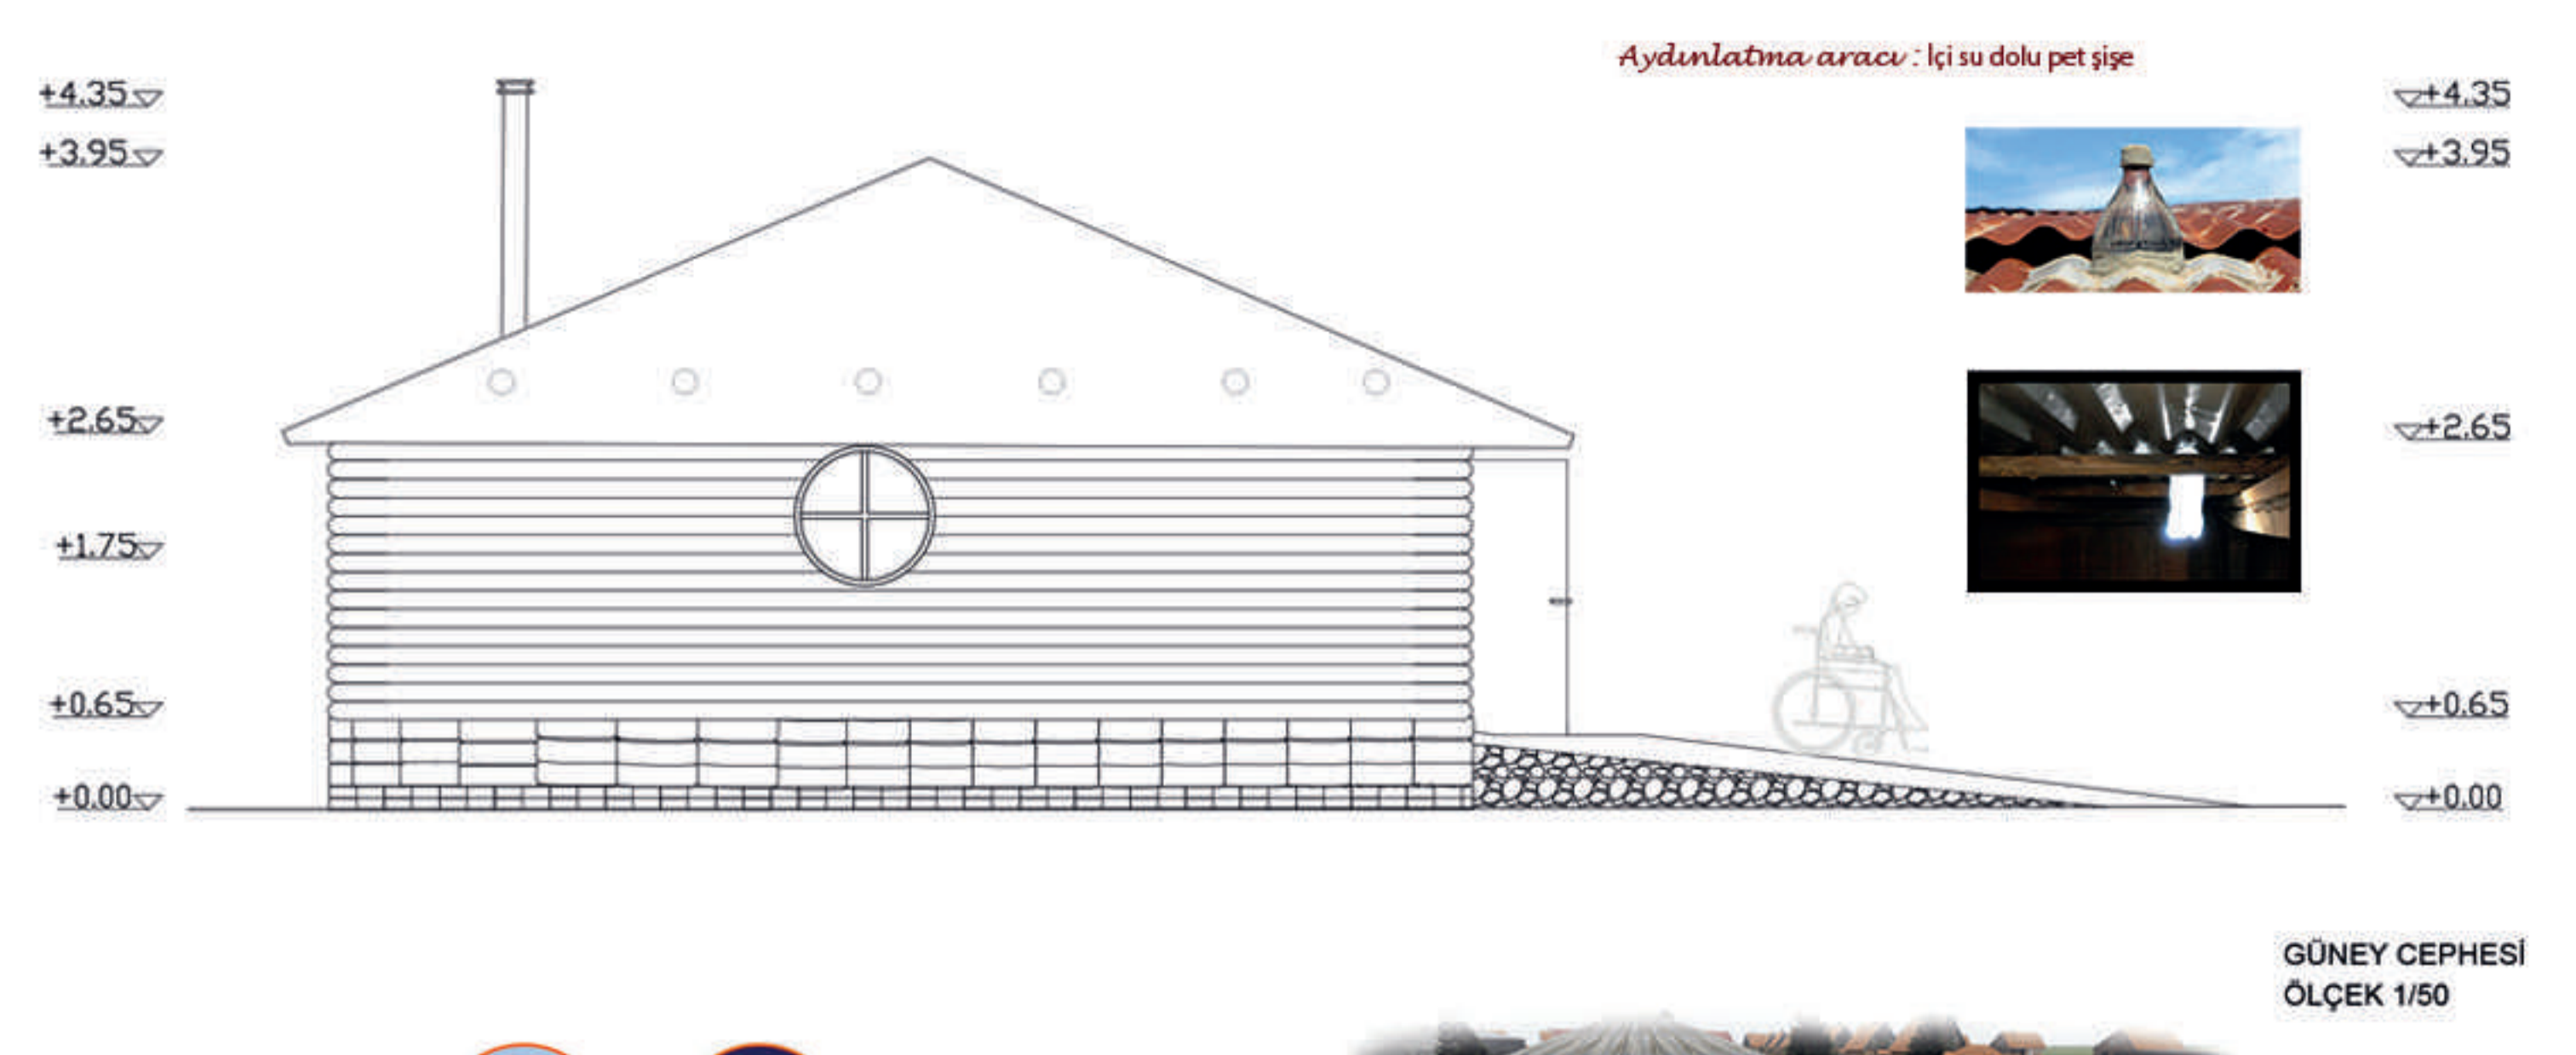

GÜNEY CEPHESİ  
ÖLÇEK 1/50

Aydınlatma aracı : İki su dolu pet şişe

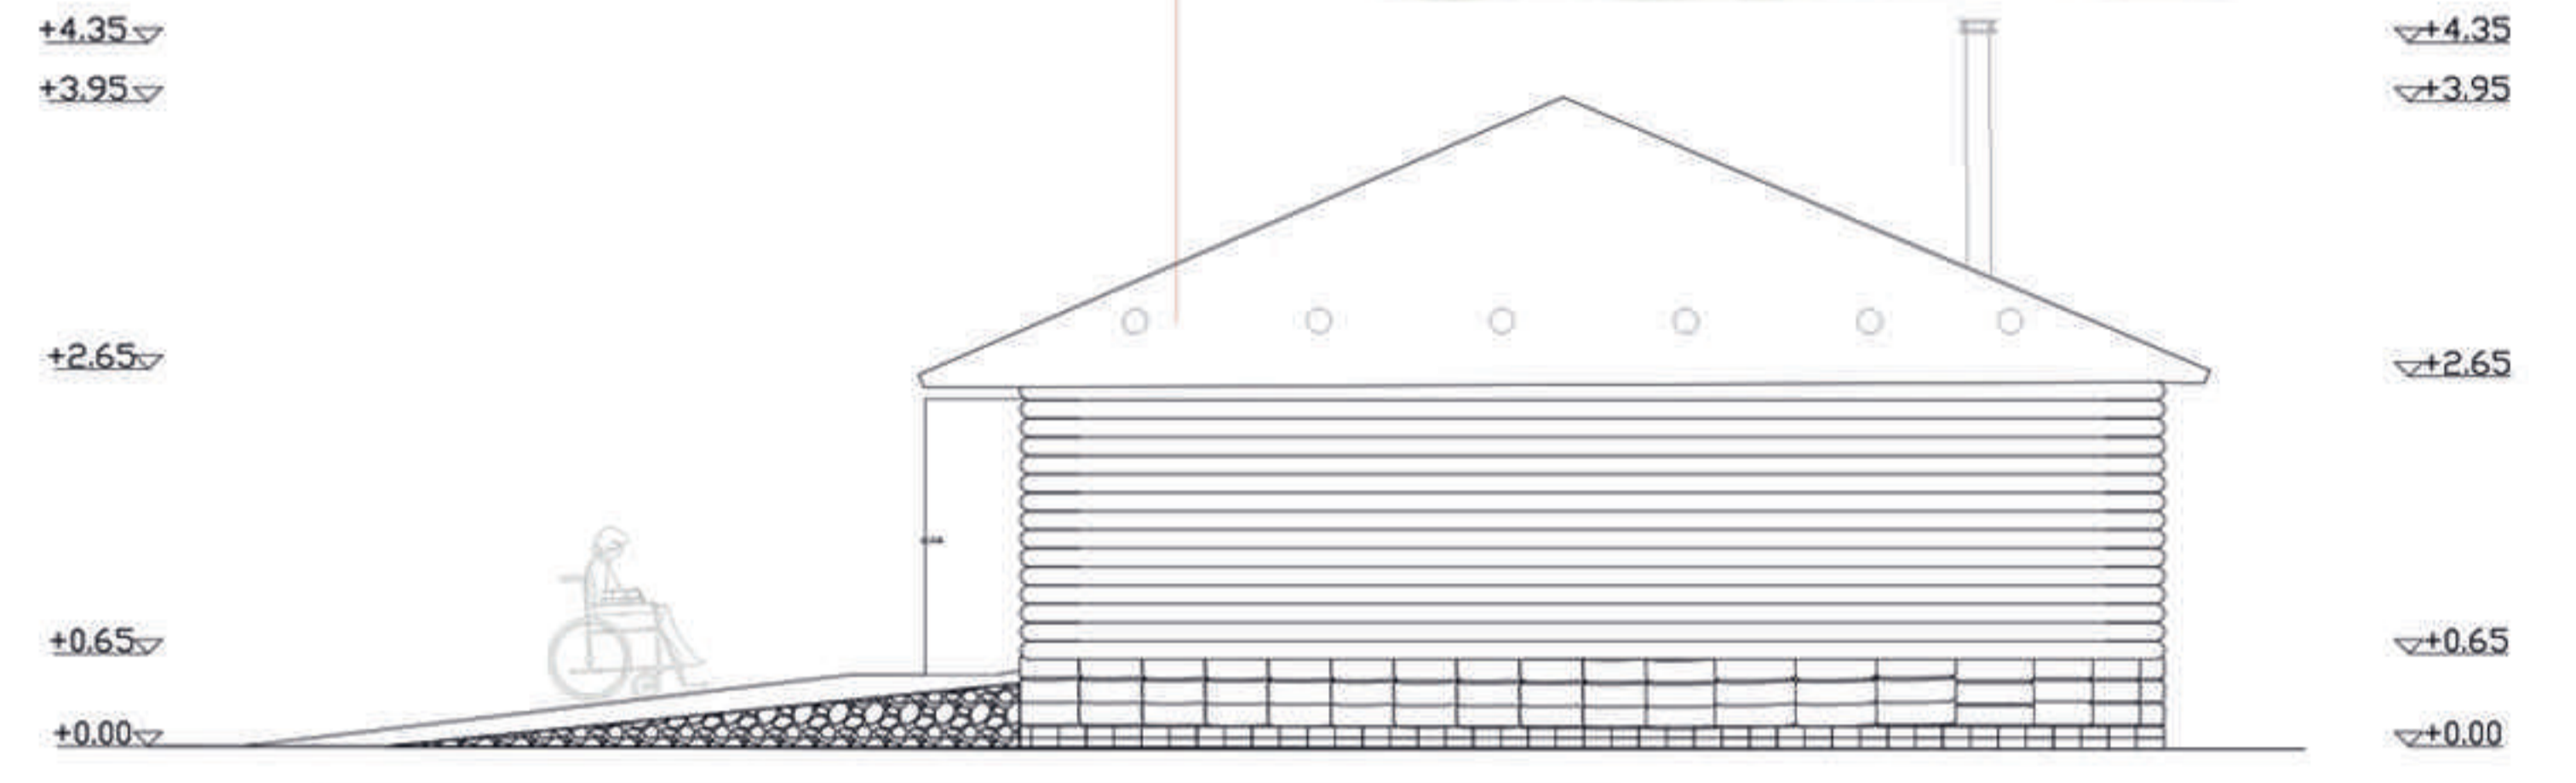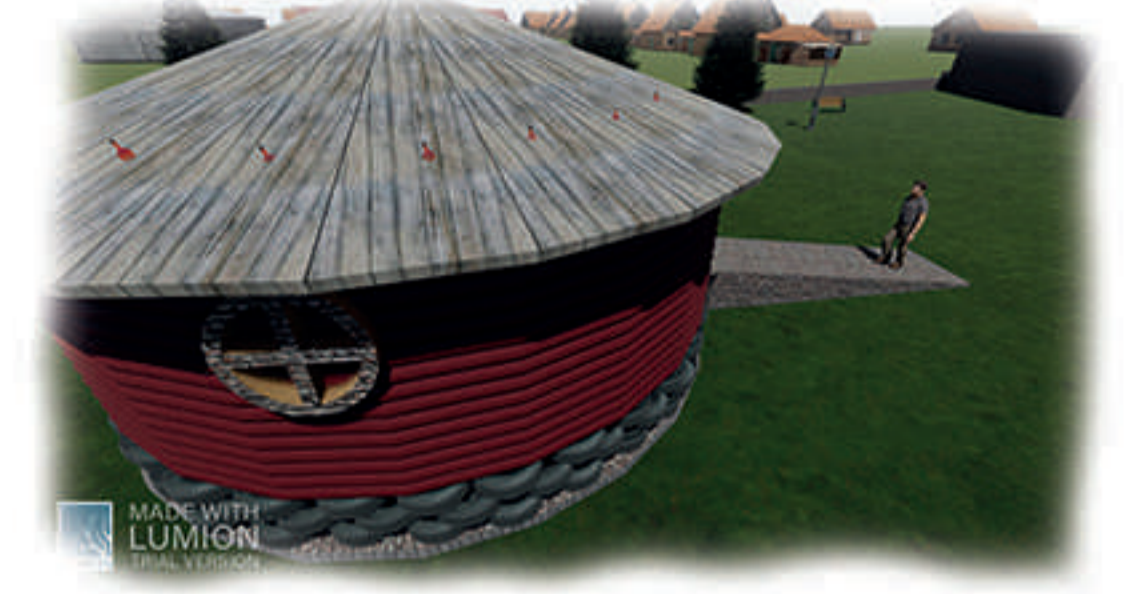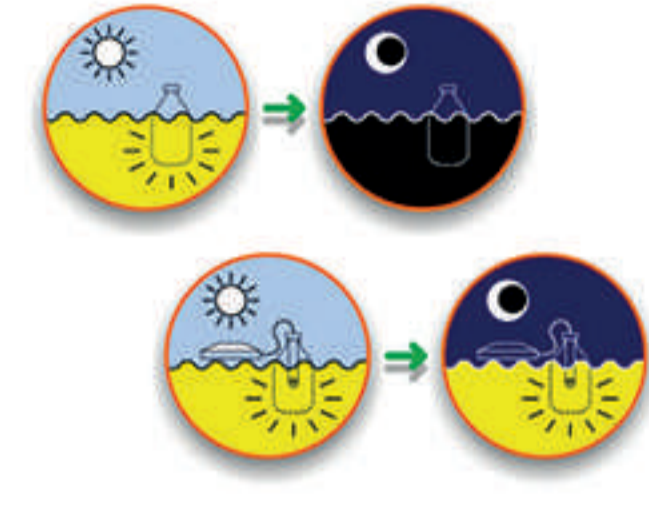


KUZUY CEPHESİ  
ÖLÇEK 1/50



CANBERK YILMAZ 1160802008  
ÖMER BAYRAK 1170802049  
GİZEM KOŞAR 1160802033  
GAMZE ÇAKAL 1160802061  
MUHARREM KAYA 1170802807  
YAKUP ÇAVLAN 1170802055

TEKİRDAĞ NAMIK KEMAL ÜNİVERSİTESİ  
GÜZEL SANATLAR TASARIM VE MİMARLIK FAKÜLTESİ  
MİMARLIK BÖLÜMÜ / PROJE V

OSMANLI KÖY KÜTÜPHANESİ PROJESİ/DOÇ.DR.OKŞAN TANDOĞAN GRUBU

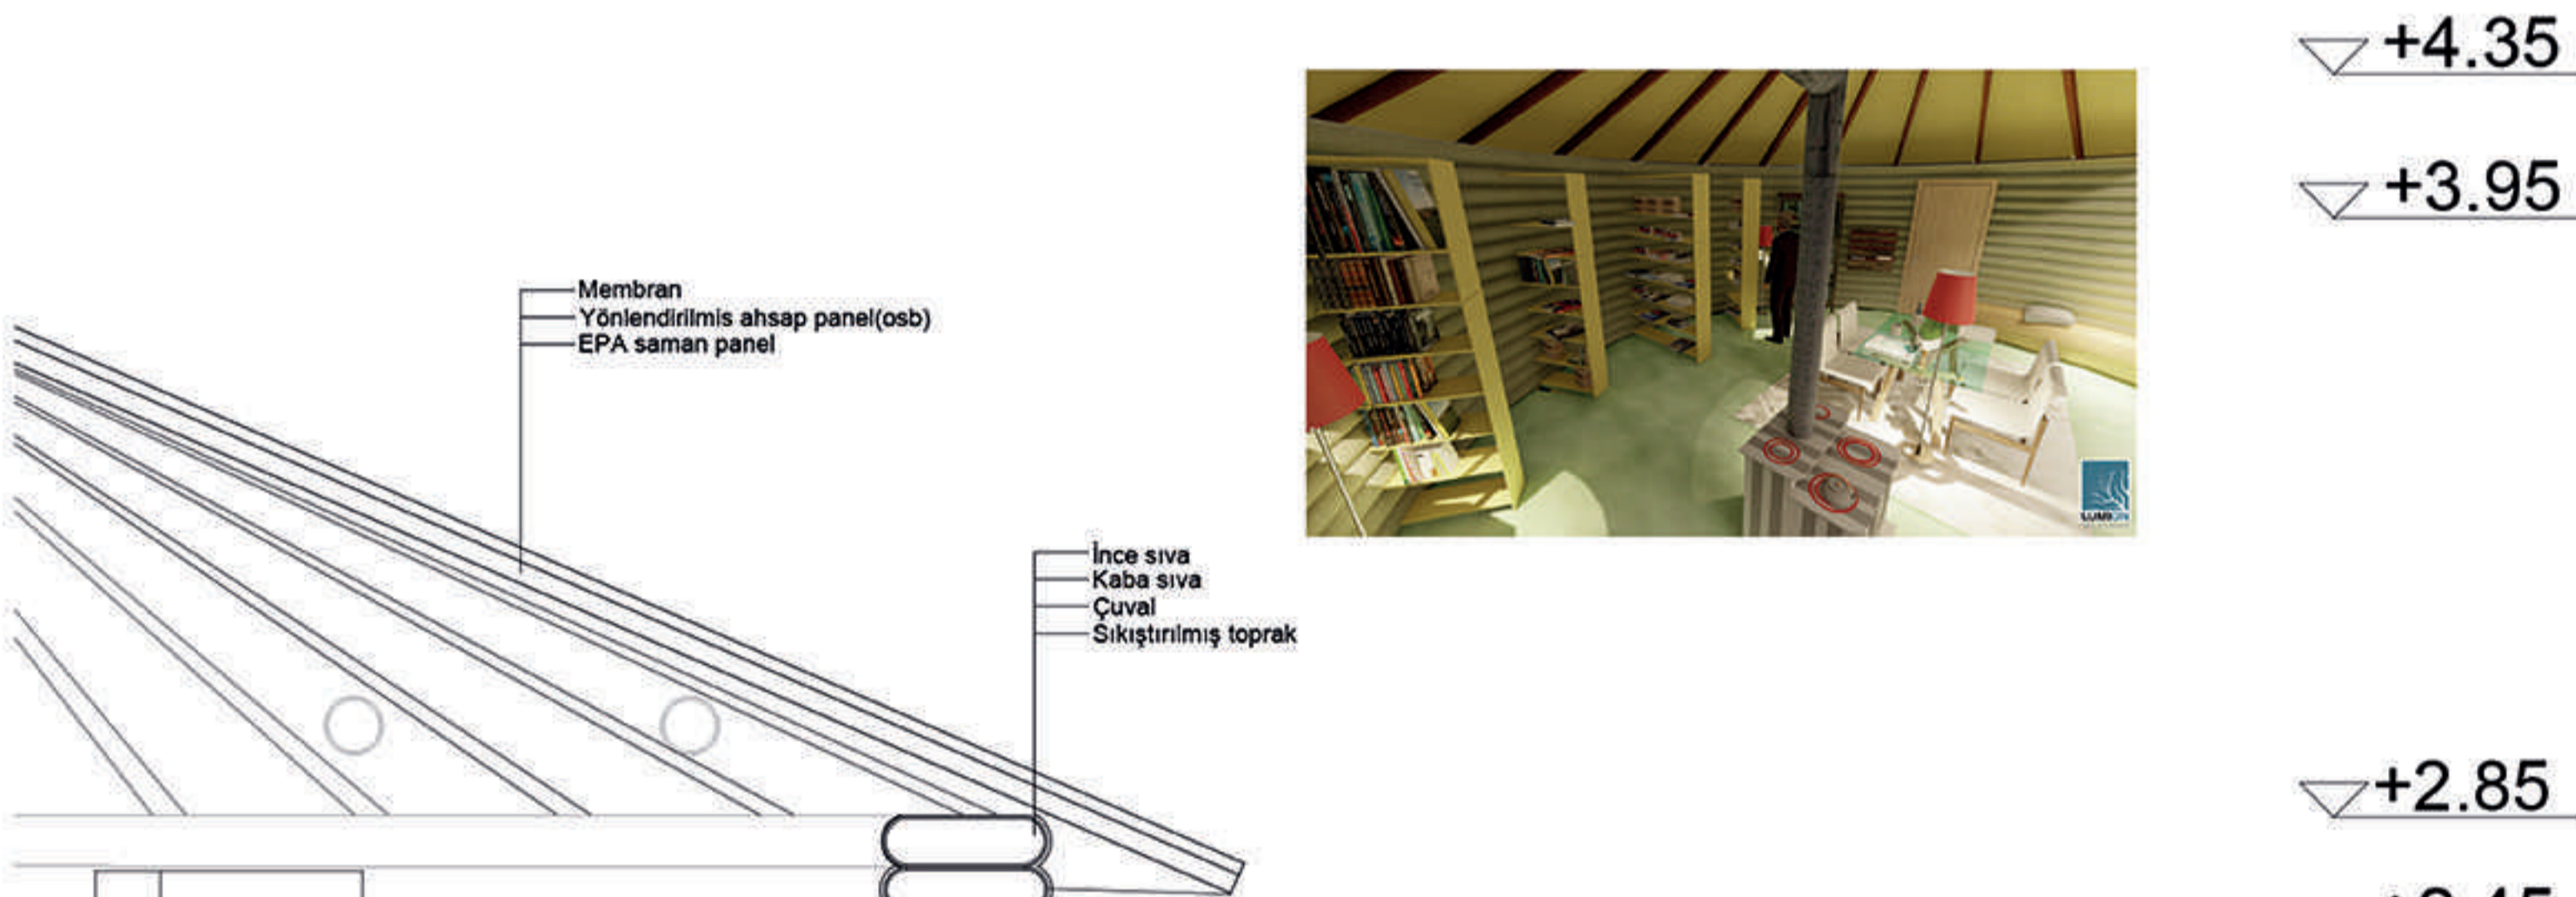

+4.35


+3.95

+2.65

+2.45

+0.65

+0.00

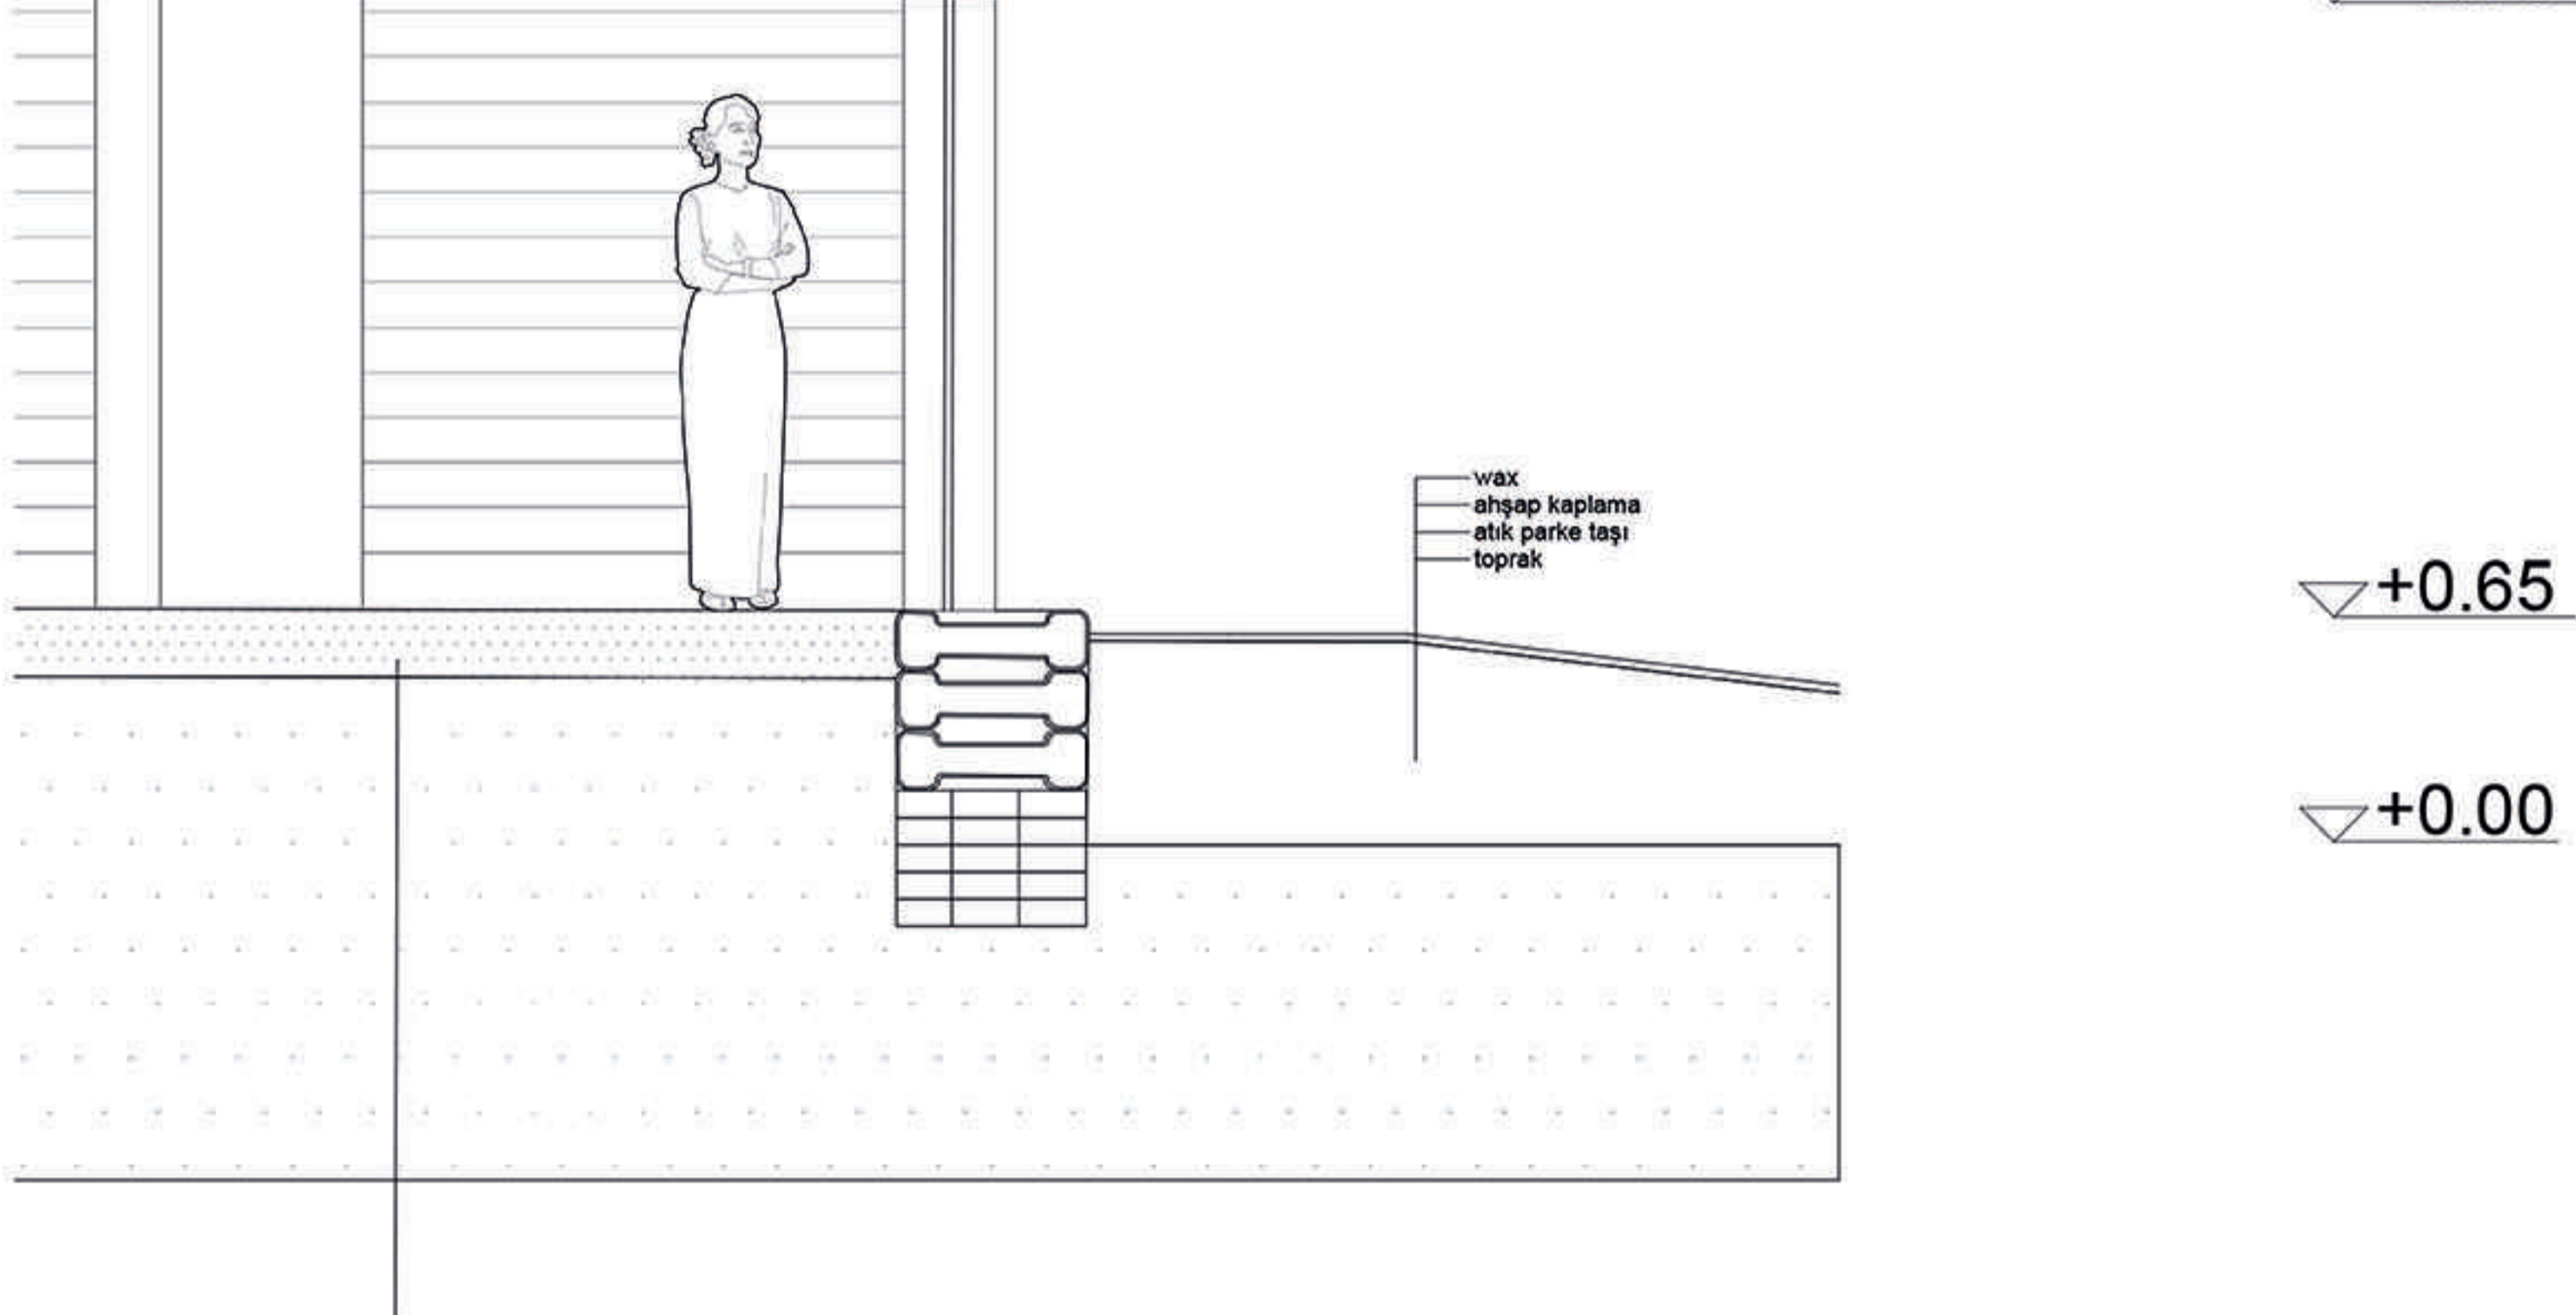

SİSTEM DETAYI  
ÖLÇEK 1/20

Membran  
Yönlendirilmiş ahşap panel(osb)  
EPA saman panel

İnce sıva  
Kaba sıva  
Çuval  
Sıkıştırılmış toprak

wax  
ahşap kaplama  
atık parke taşı  
toprak

Wax  
Sıkıştırılmış toprak  
Toprak

CANBERK YILMAZ 1160802008  
ÖMER BAYRAK 1170802049  
GİZEM KOŞAR 1160802033  
GAMZE ÇAKAL 1160802061  
MUHARREM KAYA 1170802807  
YAKUP ÇAVLAN 1170802055

