
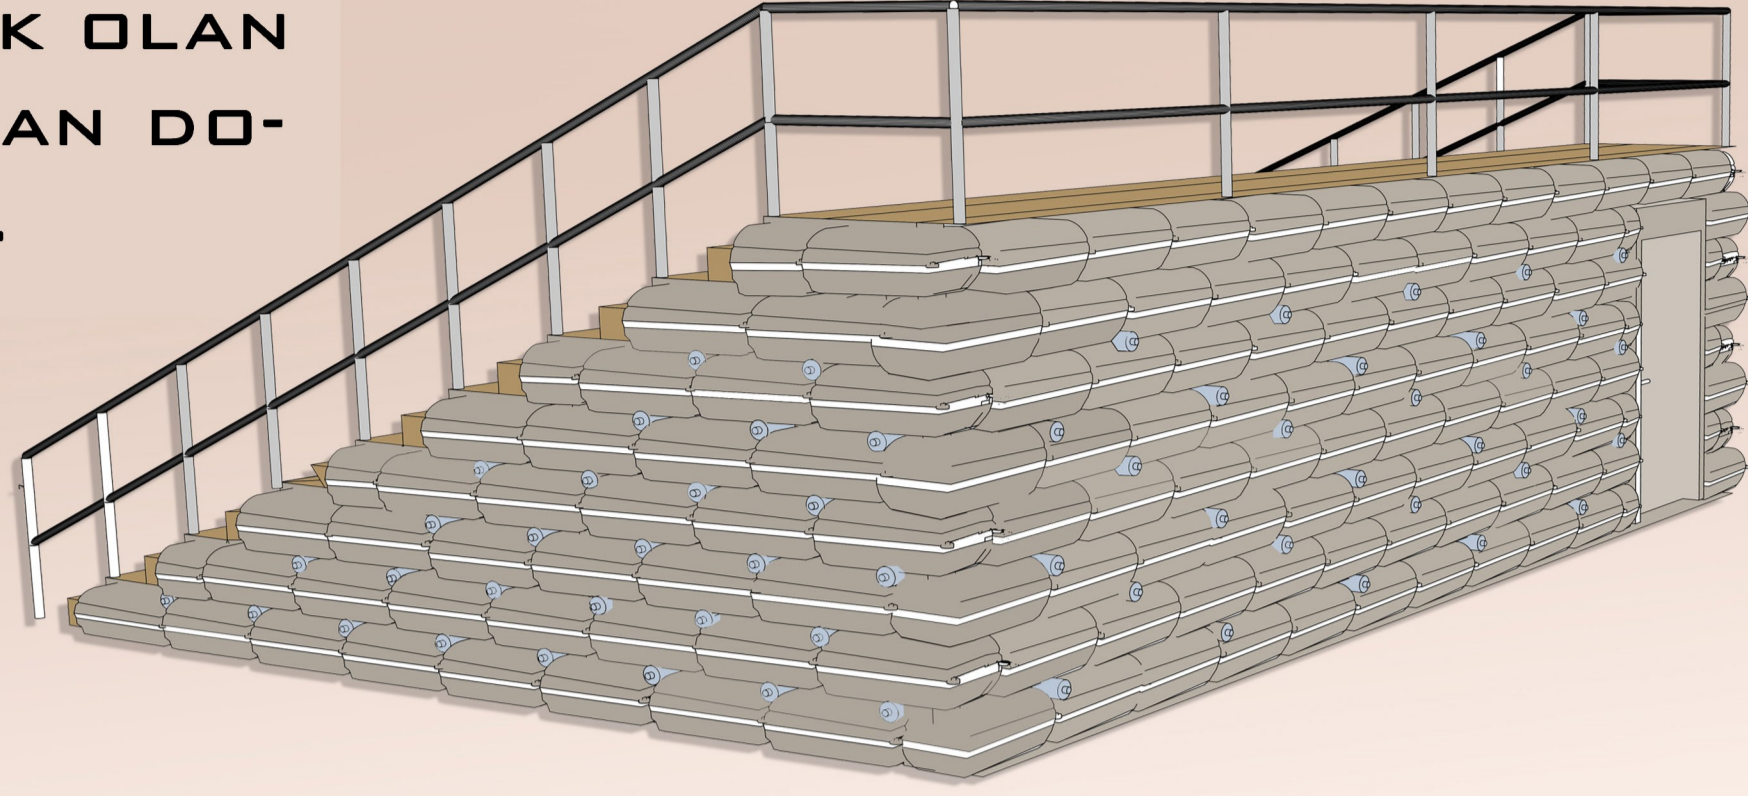


TEKİRDAĞ OSMANLI KÖYÜ TRİBÜN VE SOYUNMA ODASI PROJESİ

PROJE OSMANLI KÖYÜNE YAPILACAK OLAN HALISAHA TESİSİNE İHTİYAÇ DUYULAN DONATILAR ÜZERİNE TASARLANMIŞTIR.



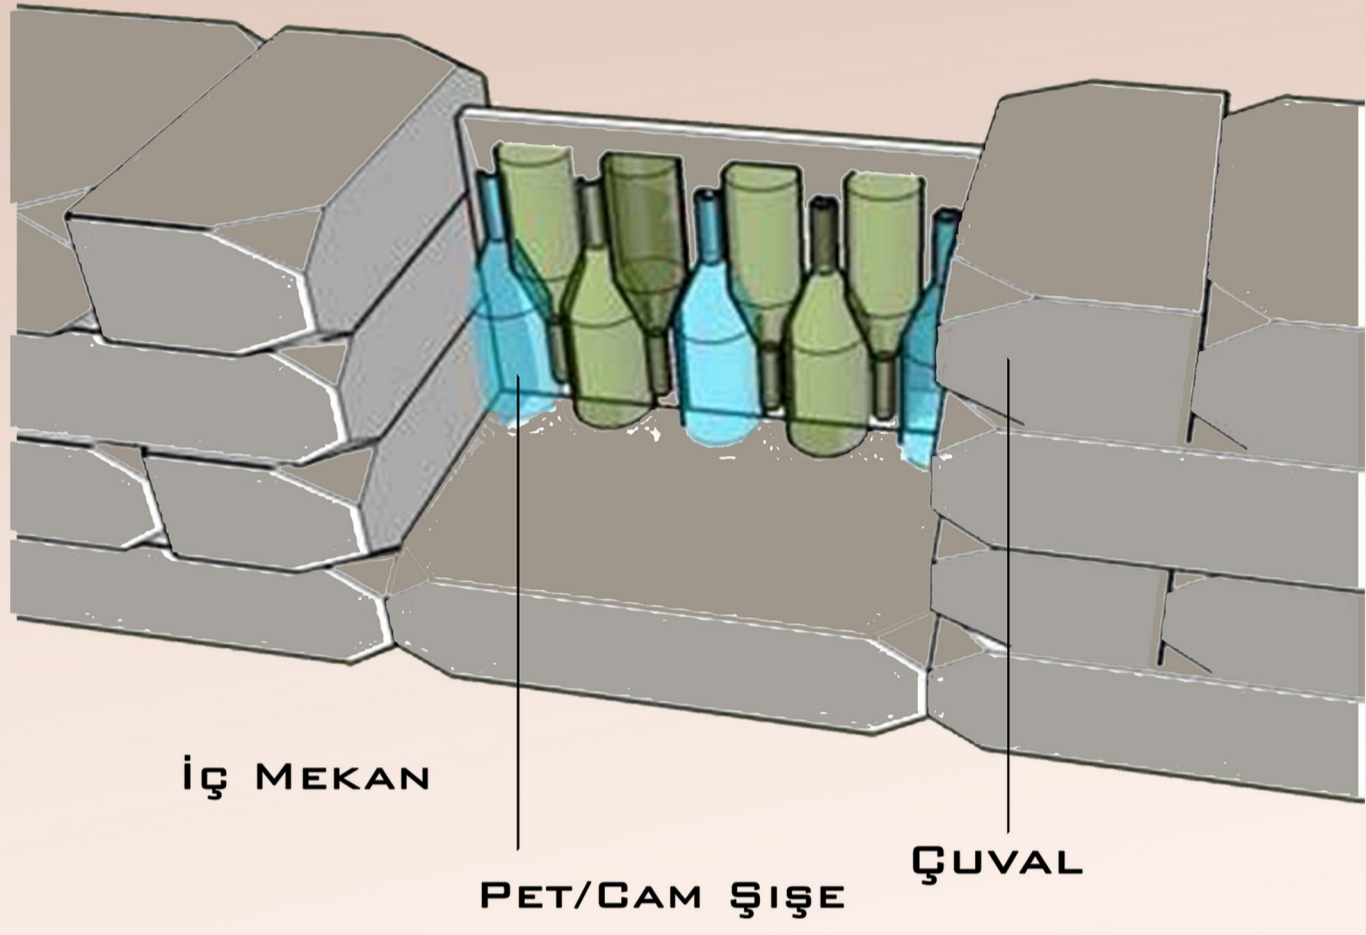


PERSPEKTİF GÖRÜNÜŞ


PROJE EARTHBAG VE SIKIŞTIRILMIŞ TOPRAK DUVAR İÇİNE YERLEŞTİRİLEN ŞİŞELER OLARAK 2 TEKNİĞİN SENTEZLENMESİ İLE ÜRETİMİ PLANLANMIŞTIR.

ŞİŞELERDEN DUVAR YAPMA

PET/GAM ŞİŞE
ATIK ŞİŞELERİN İÇLERİ ÇÖPLERLE, TOPRAKLA VEYA SUYLA DOLDURULUR. SIRA HALİNDE DIZILIR.

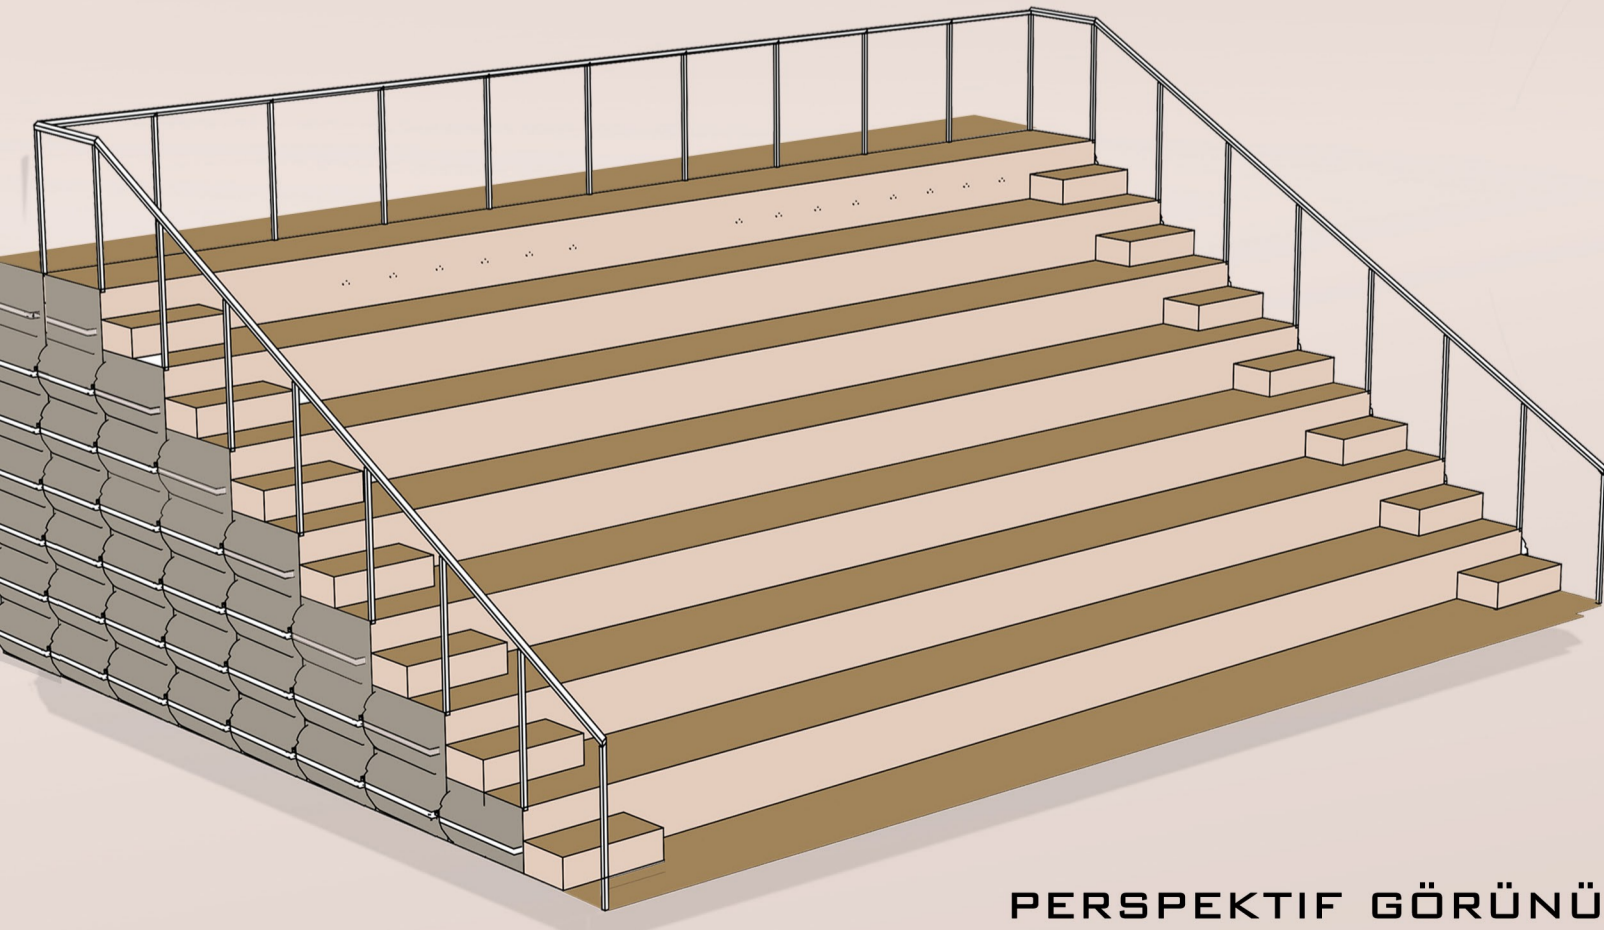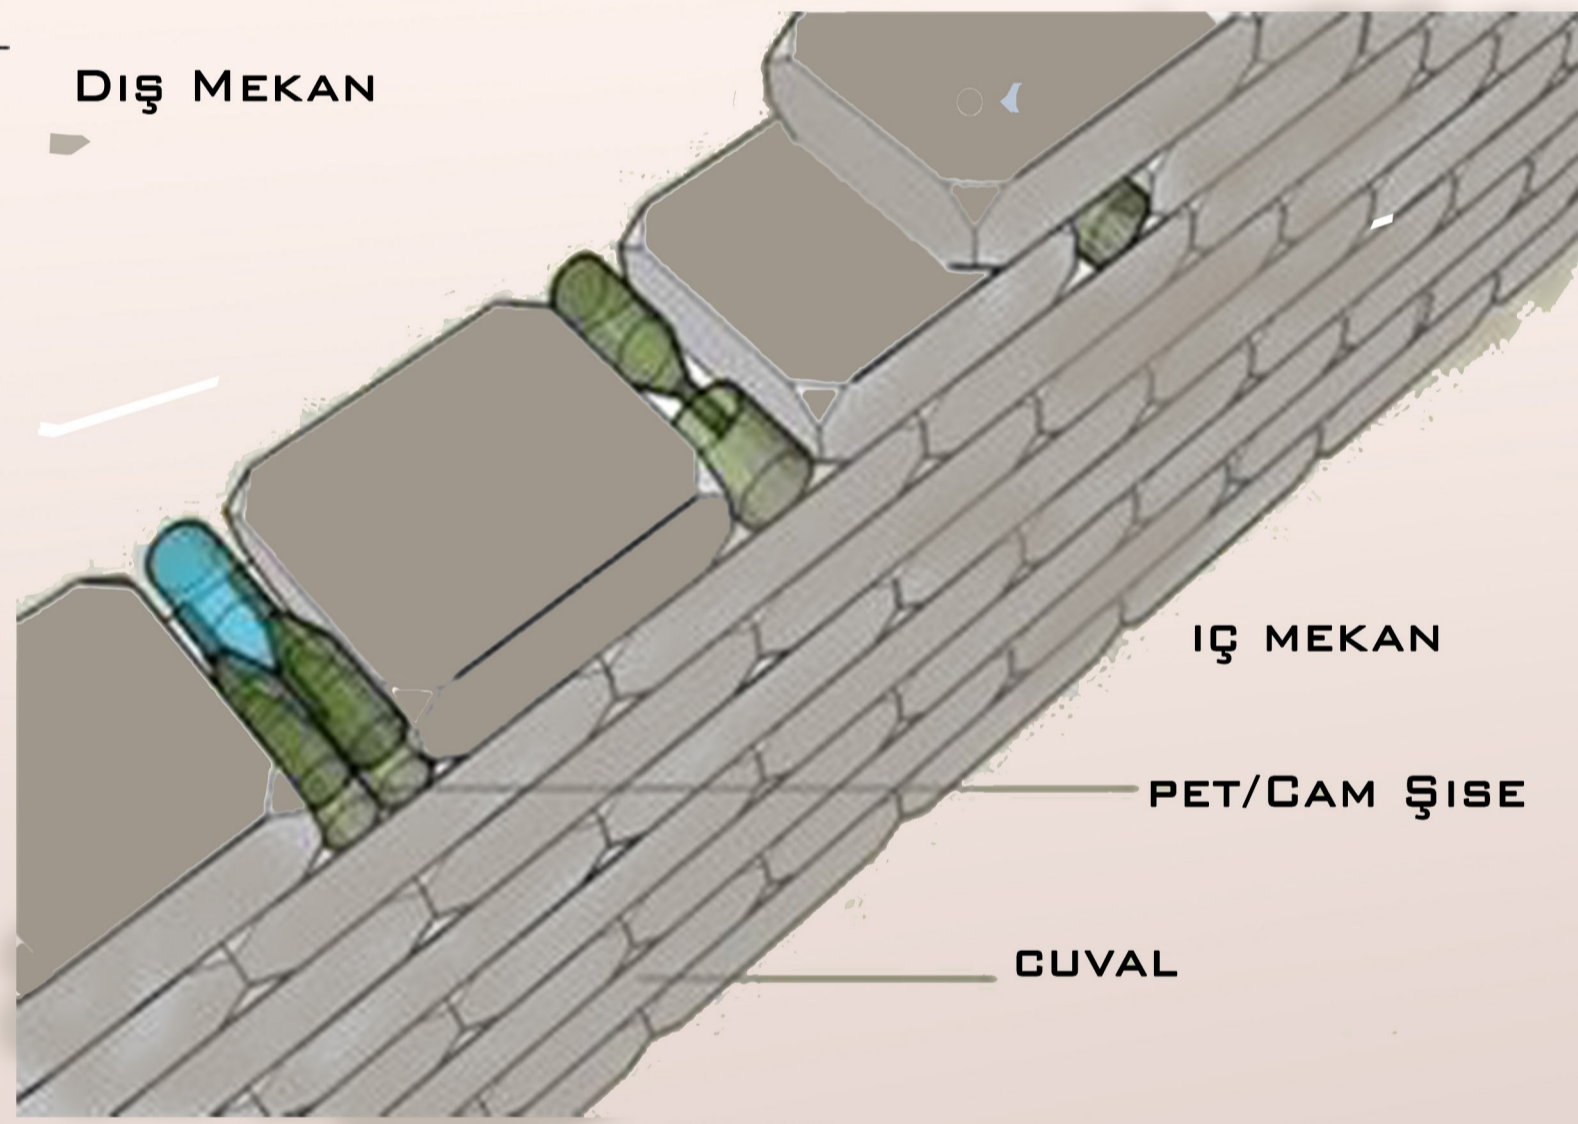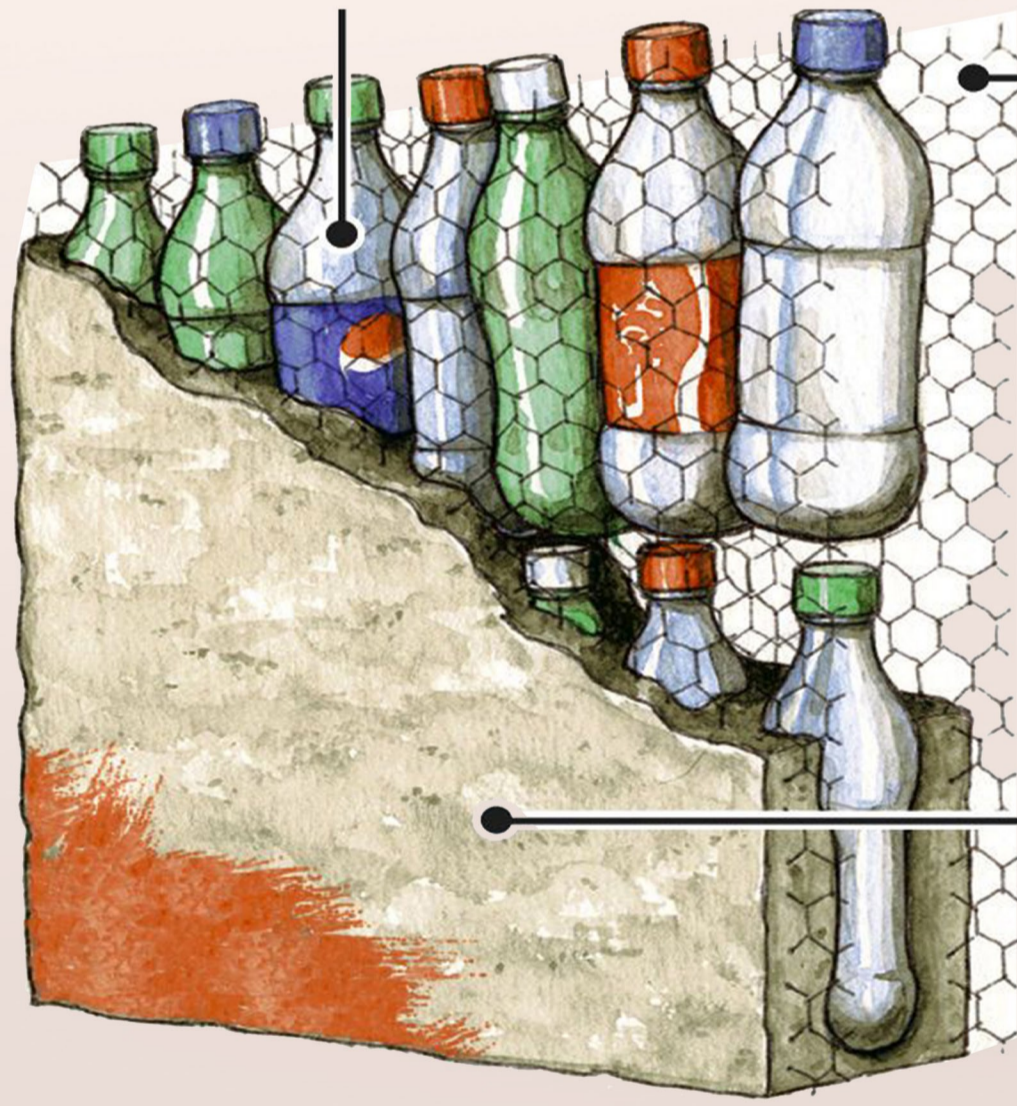


PERSPEKTİF GÖRÜNÜŞ

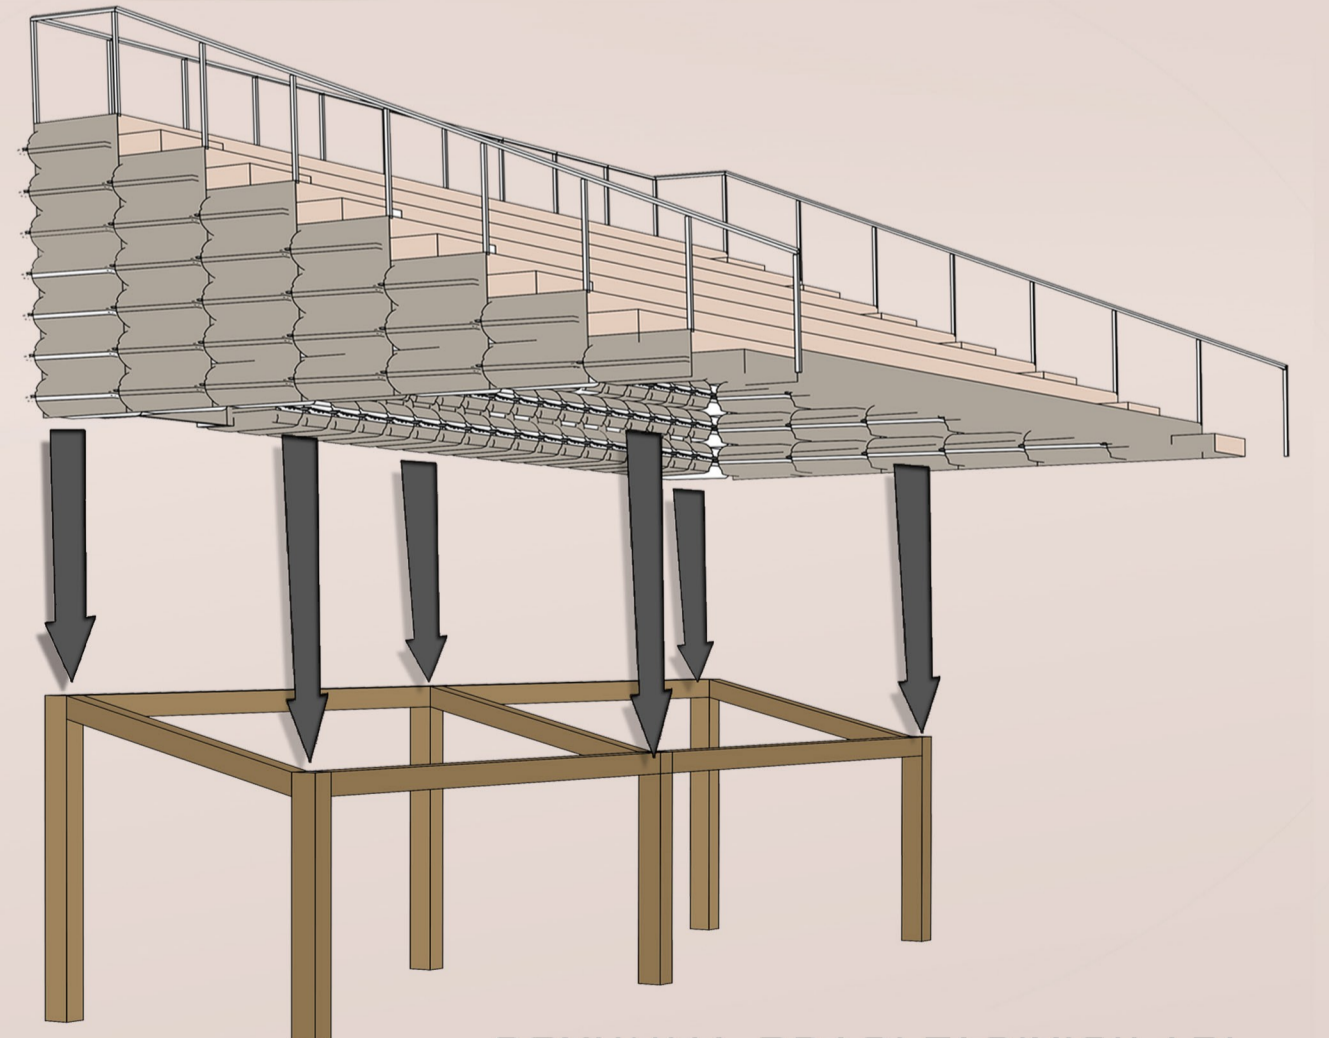


SOYUNMA ODASI TASIYICILARI

HİKMET KEMAL YELTEPE	1170802810
DENİZ YILDIRIM	1150802040
SERZAN HASAN TUNÇER	1170802051
OSMAN HAYTABEY	1160802050
BERRİN GÜMÜŞ	1170802021
MEHMET ERTAN DAĞGÜL	1170802018

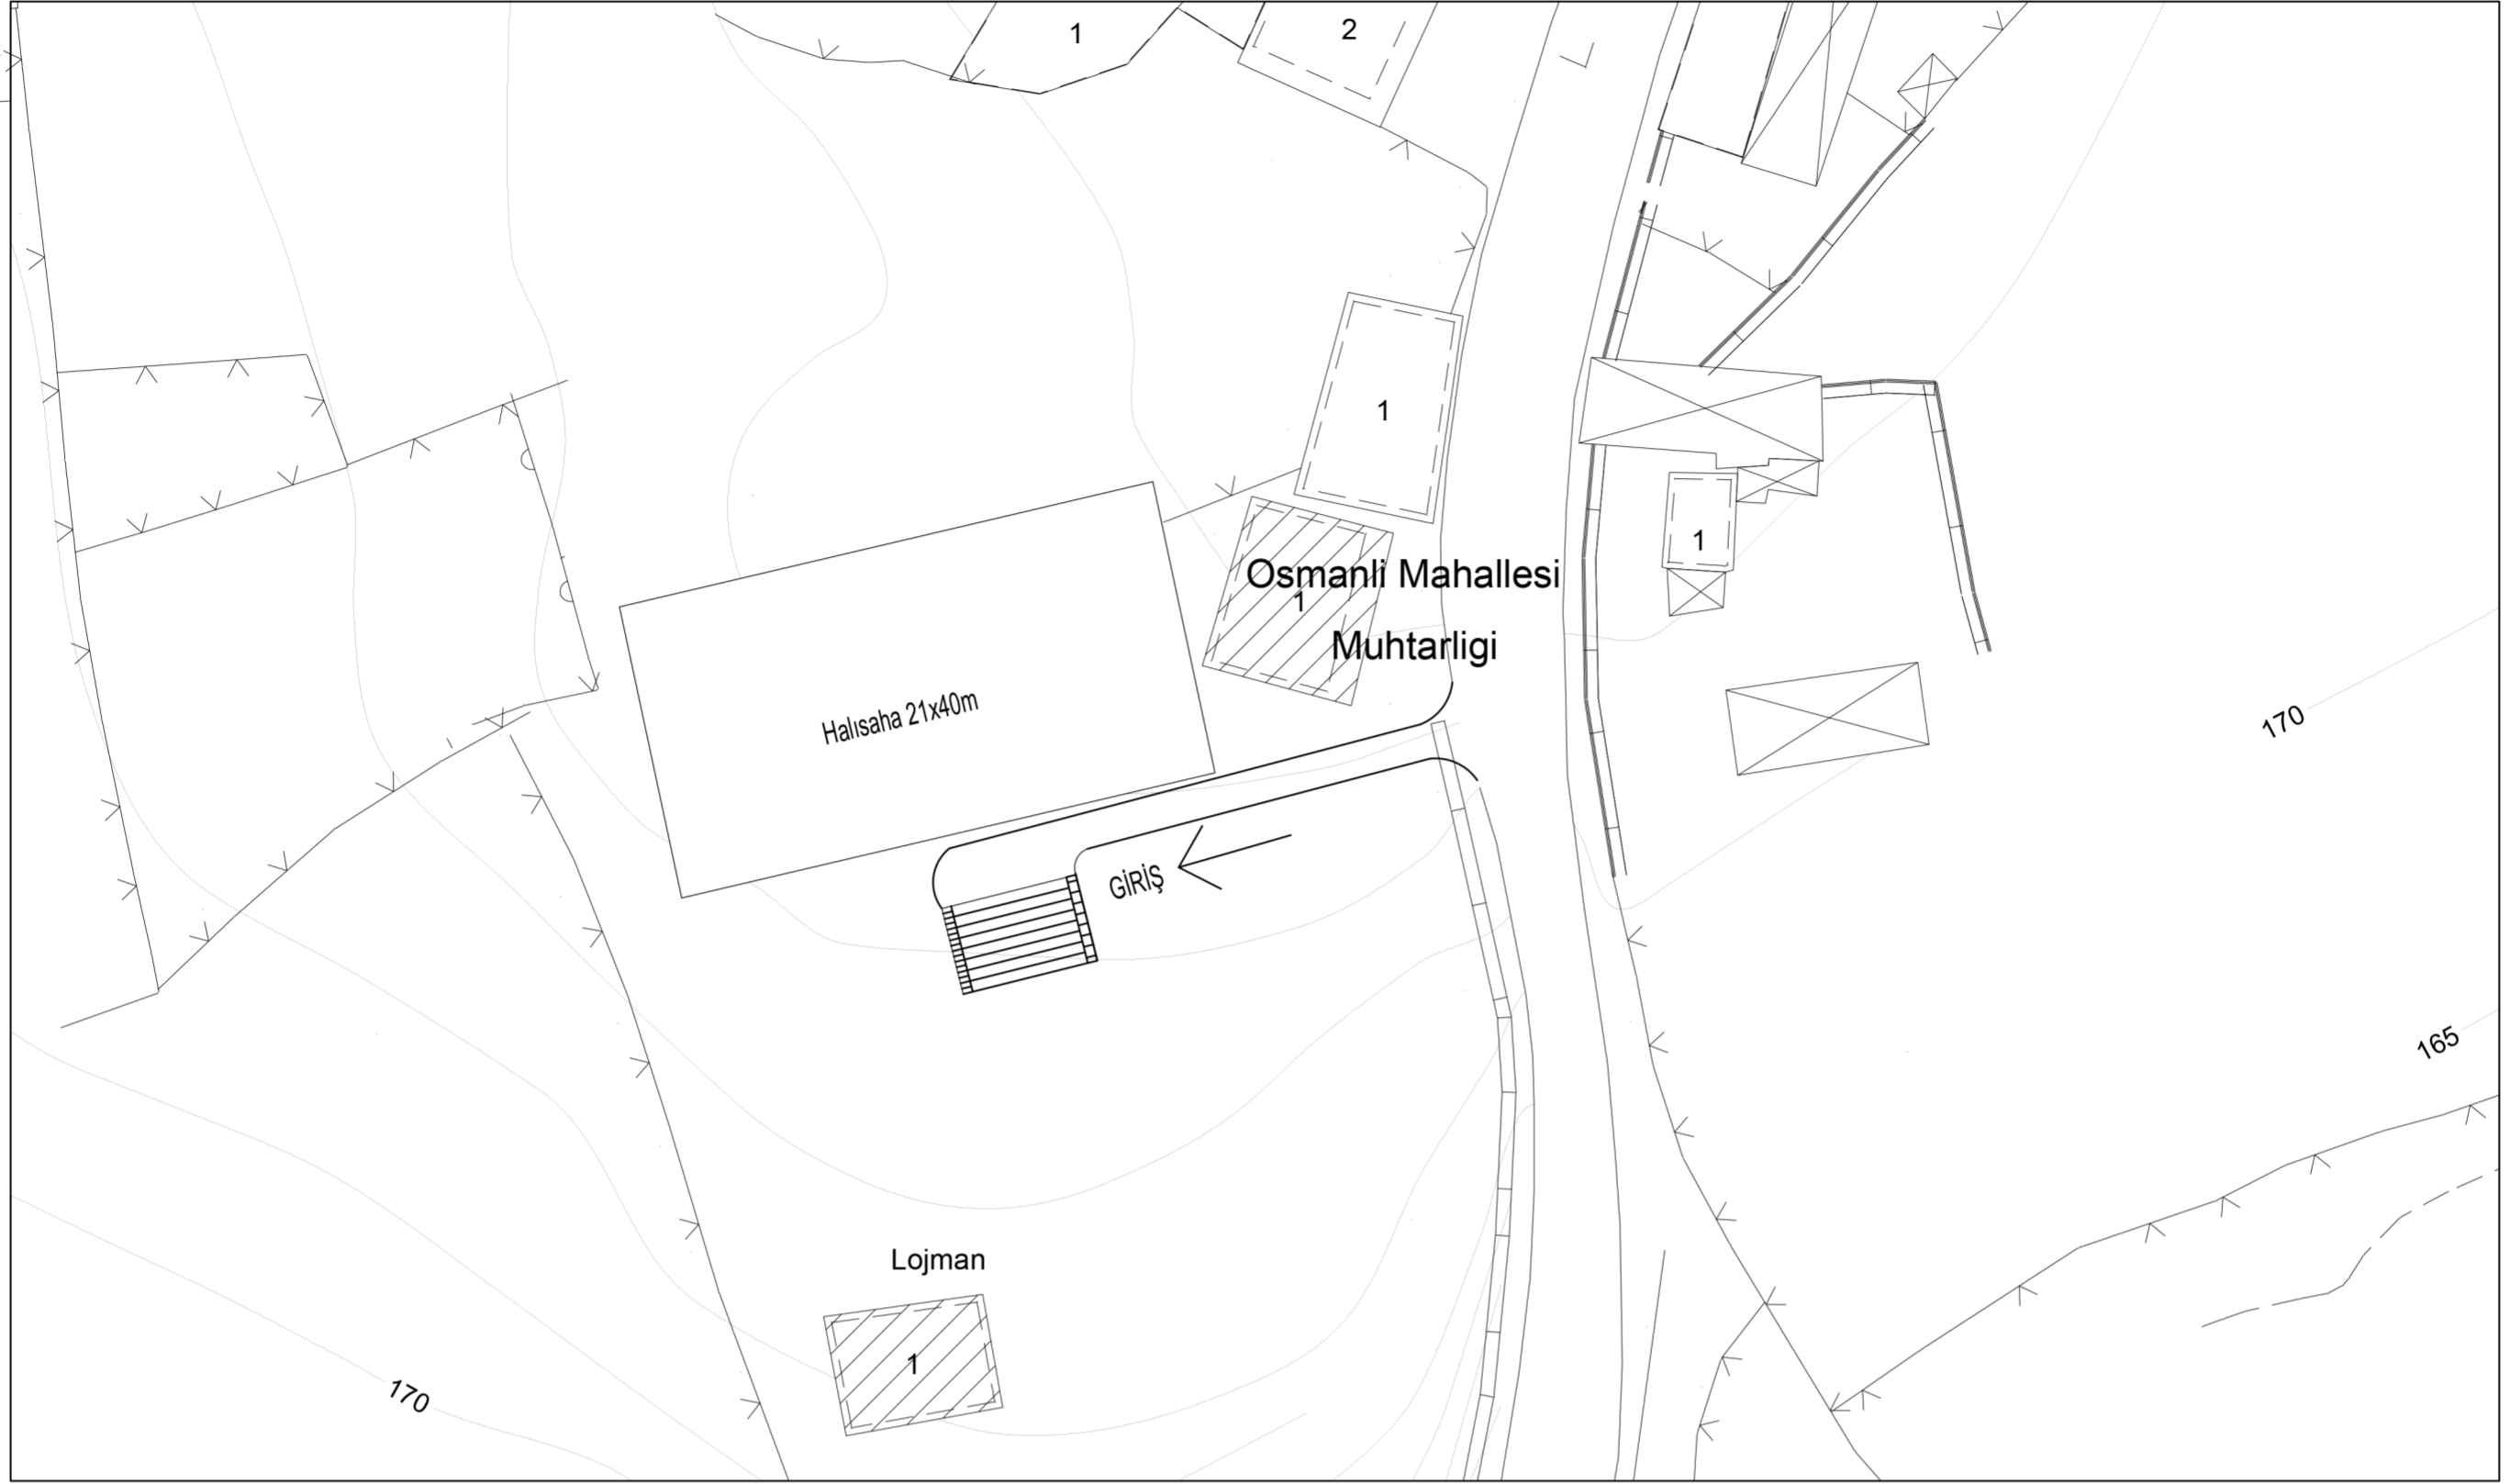

VAZİYET PLANI 1/500

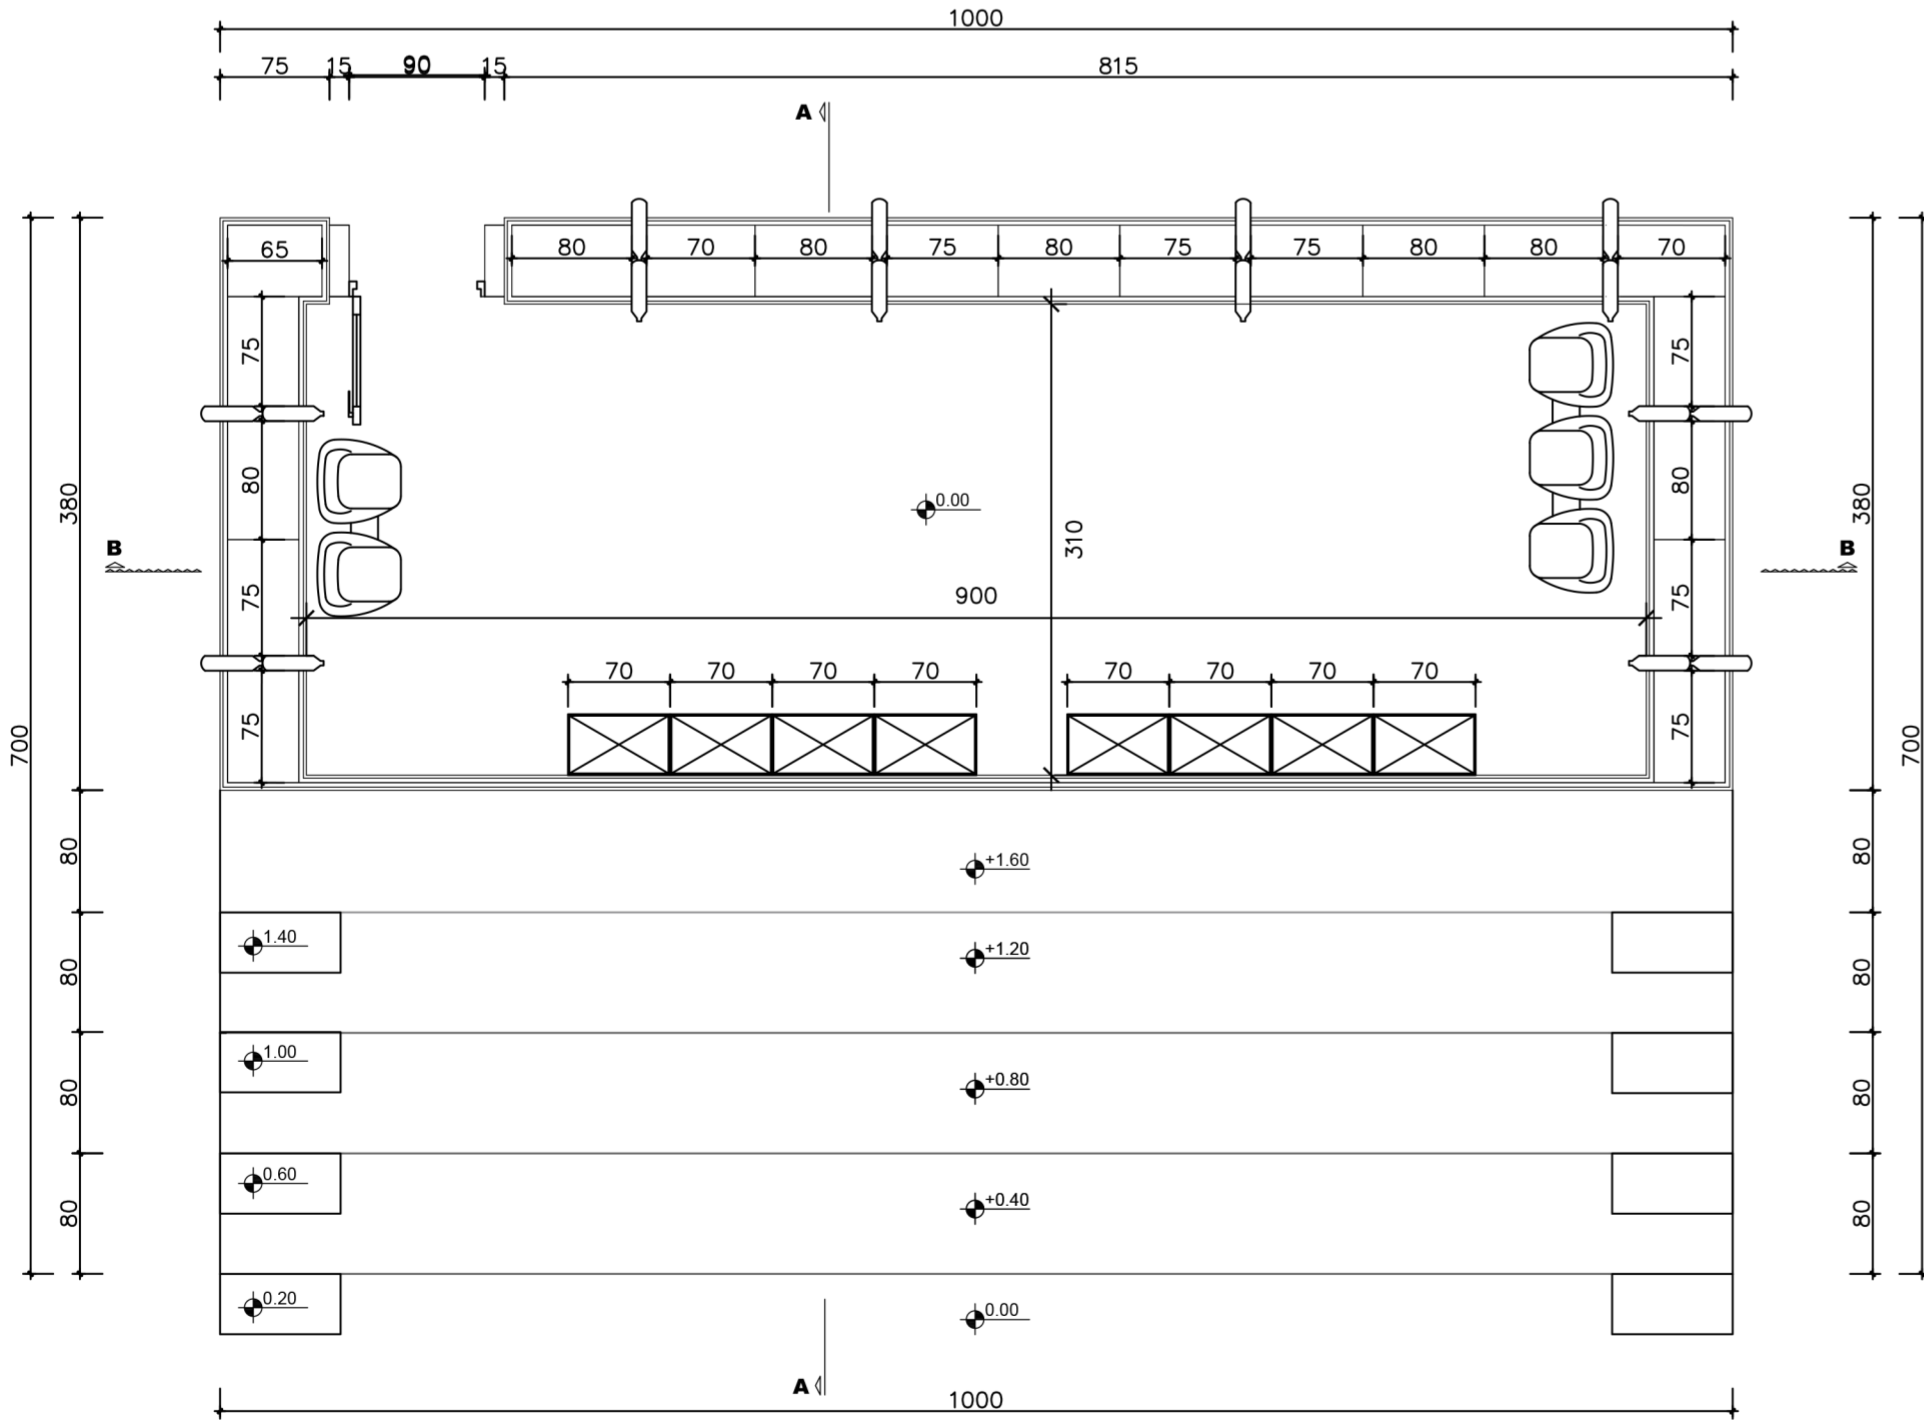

KAT PLANI ÖLÇEK 1/50


Tekirdağ İli Süleymanpaşa ilçesinde bulunan Osmanlı Köyü için ihtiyaçlar ve istekler doğrultusunda yapacağımız projemizi dönüştürülebilir atıklarla ve doğaya en az zarar vermeyi hedef olarak oluşturduk.

Projenin earthbag yöntemiyle çuvalların arasına ışık tüpleri sıkıştırılarak inşa edilmesi planlanmıştır.

Proje Osmanlı Köyüne Yapılacak olan halısaha tesisinin ihtiyacı olan tribün ve soyunma odasını karşılayacak şekilde planlanmıştır.

TNKÜ GÜZEL SANATLAR TASARIM VE MİMARLIK FAKÜLTESİ


2019-2020 GÜZ YARI YILI/PROJE 5

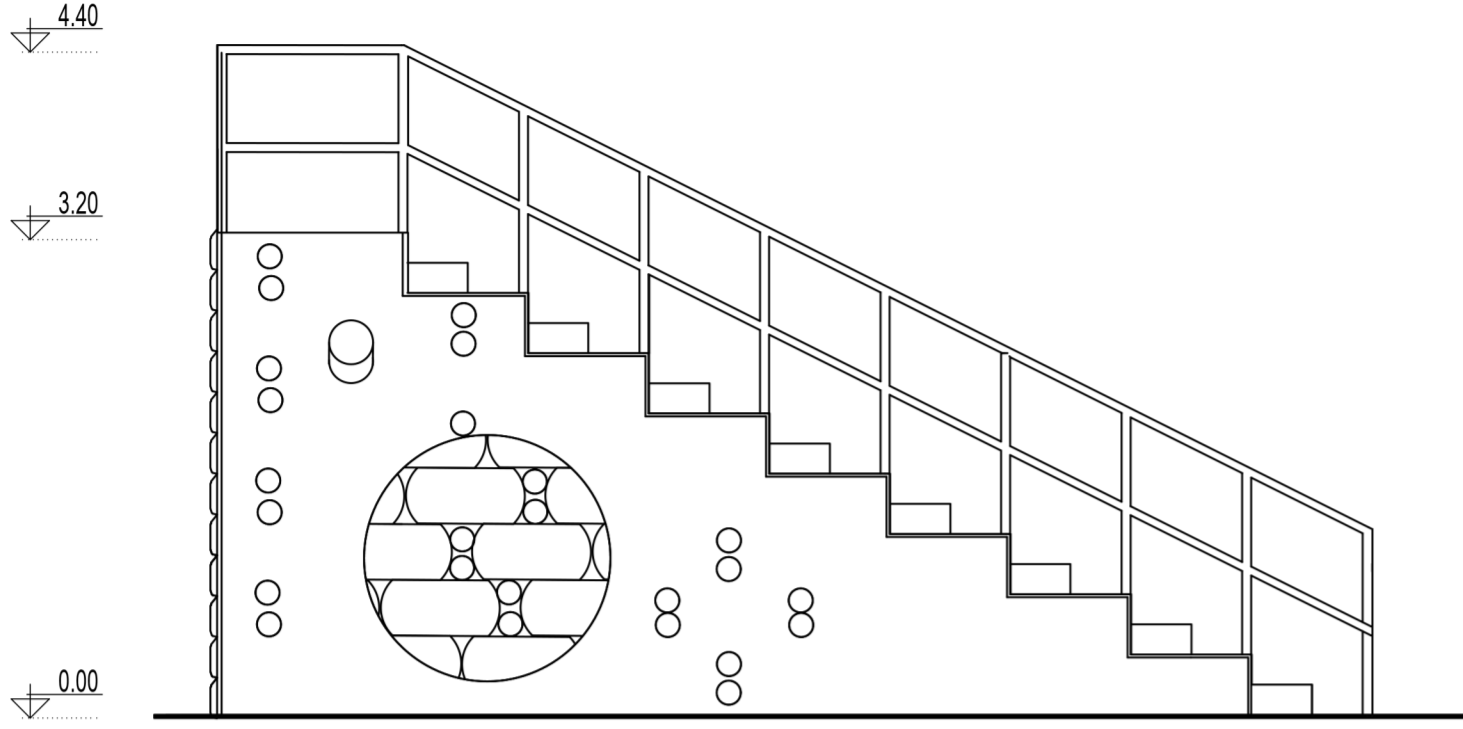


DOĞU CEPHESİ ÖLÇEK:1/50




KUZAY CEPHESİ ÖLÇEK:1/50

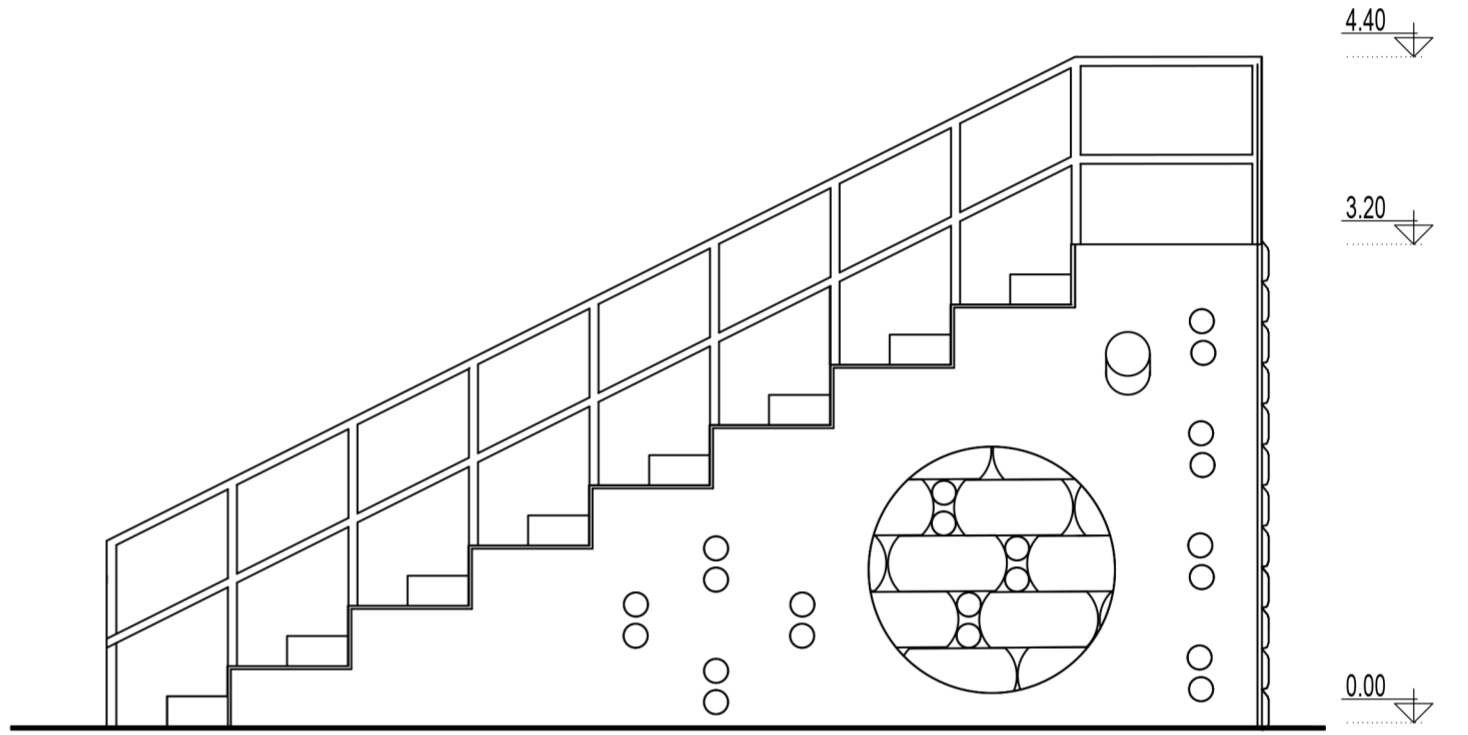

BATI CEPHESİ ÖLÇEK :1/50

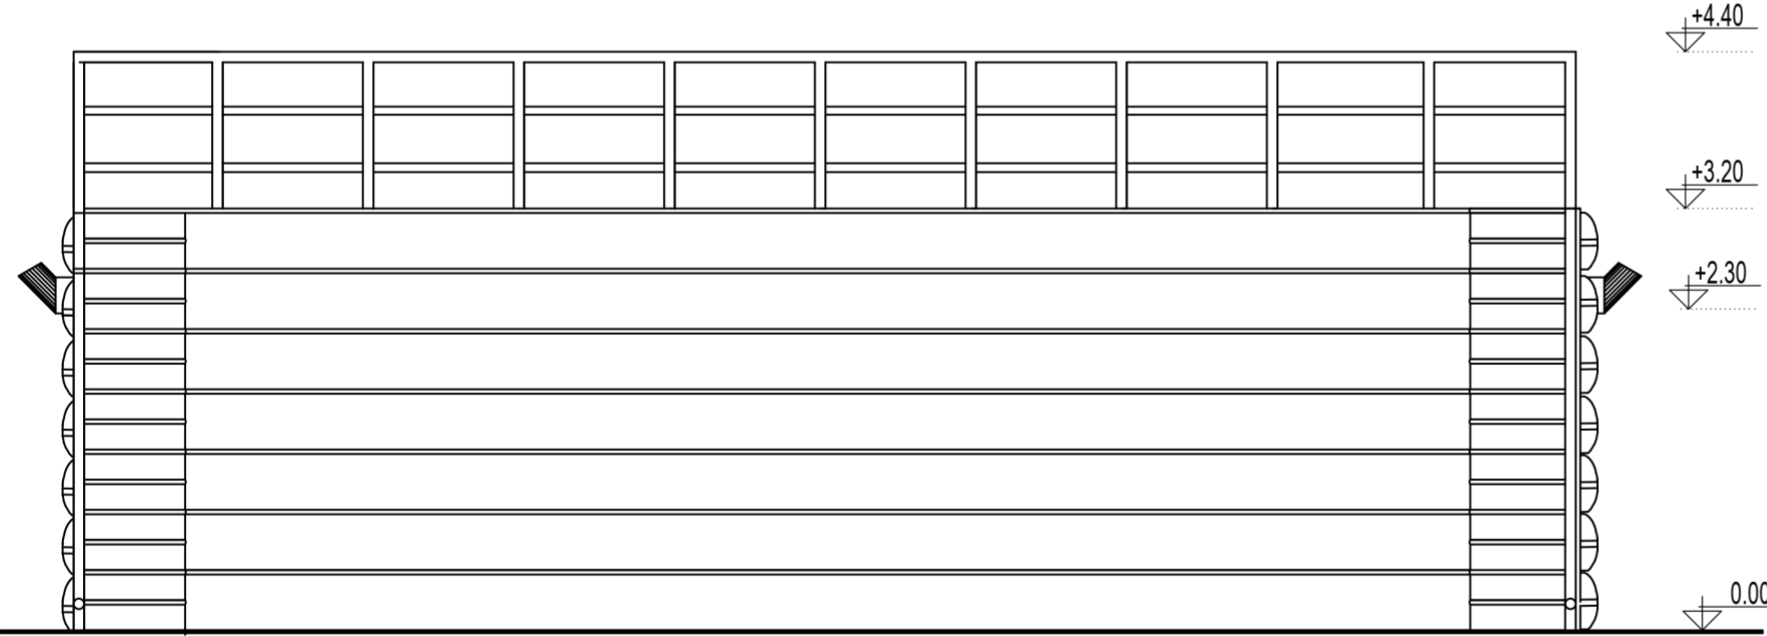


KUZAY CEPHESİ ÖLÇEK:1/50

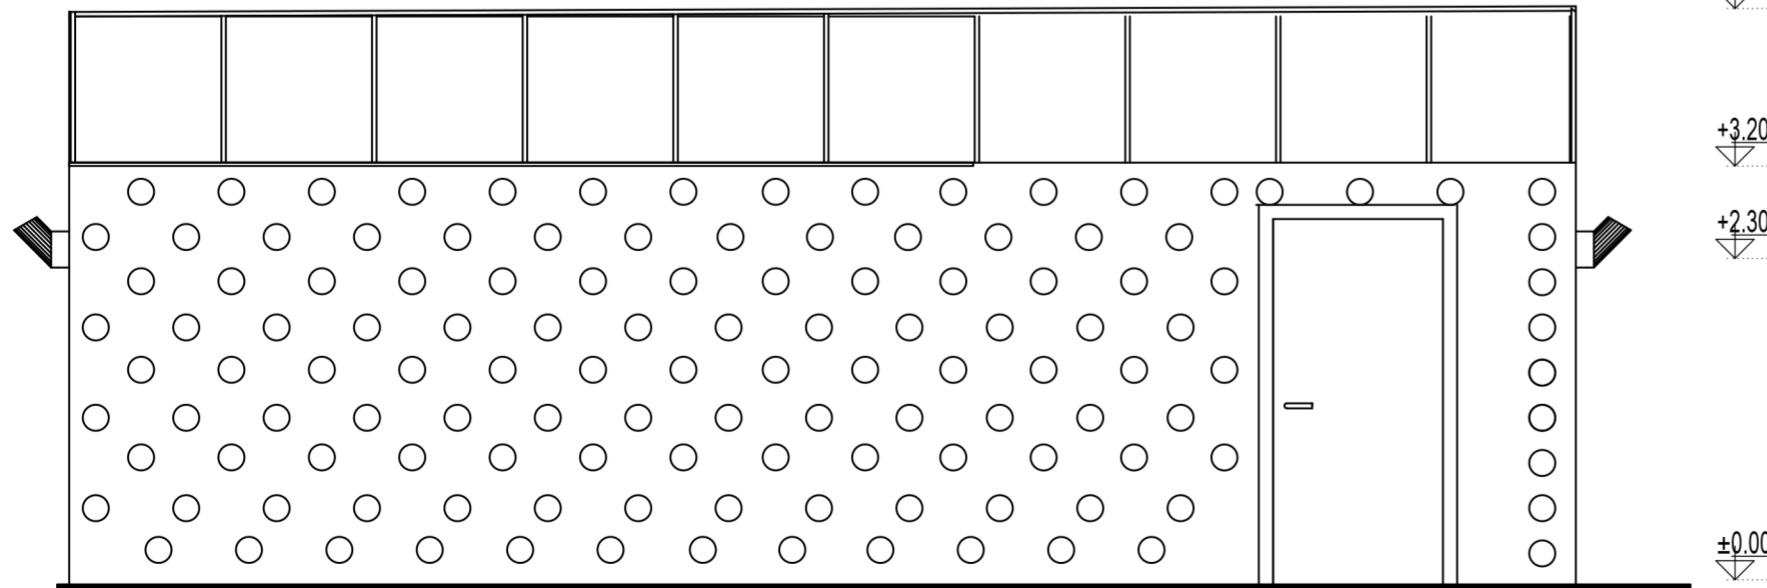


GÜNEY CEPHESİ ÖLÇEK 1/50

TNKÜ GÜZEL SANATLAR TASARIM VE MİMARLIK FAKÜLTESİ 2019-2020 GÜZ YARI YILI/PROJE 5				
	MALZEME	MİKTAR	ÖZELLİKLER	BİRİM FİYATI
	ÇUVAL	460 ADET	Kullanılan malzeme un çuvalına benzer polipropilen malzemeden üretilen tekstil çuvaldır.	Sponsor aracılığıyla temin edilebilir. Satın alınırsa adet fiyatı 70 kuruştur. Toplam 322 TL.
	KONTRAPLAK	30 ADET	Tribünün oturma alanlarında kontrplak kullanılmıştır. Kullanılan kontrplaklar inşaat atıklarından temin edilebilir.	Atık olarak temin edilecektir. Satın alınırsa 1,7m x 2,5m kontrplak adet fiyatı 165 TL'dir.
	TOPRAK	22 m ³	Divanlar earthbag tekniğiyle yapıldığından çuvallar toprakla doldurulmuştur. Bir çuval yaklaşık 0,048 m ³ toprak almaktadır. Toplamda 22 m ³ toprak kullanılacaktır.	
	5x10 Ahşap Dikme	30 ADET	Soyunma odasının ve tribünün taşıyıcı iskeleti oluşturulan ahşap dikmeler toplamda 3'er metrelik parçalarından elde edilecektir.	Atık olarak temin edilebilir. Satın alınırsa 5 x 10 x 300 ölçülerindeki ahşabın adet fiyatı 60 TL'dir.
	Atık Su Borusu Dirsek Elemanı	2 ADET	İçü alüminyum folyo kaplı dirsek boruların ışık tüpü işlevi görmektedir.	Atık olarak temin edilebilir. Satın alınırsa birim fiyatı 4,90 TL'dir.
	Atık Su Borusu Çatal Elemanı	2 ADET	İçü alüminyum folyo kaplı çatal boruların ışık tüpü işlevi görmektedir.	Atık olarak temin edilebilir. Satın alınırsa birim fiyatı 9,90 TL'dir.
	Pet şişe 1,5 Litrelik	120 ADET	Pet şişeler çuvalların arasına sıkıştırılıp iç mekanın ışık almasını sağlar.	Atık olarak temin edilecektir.

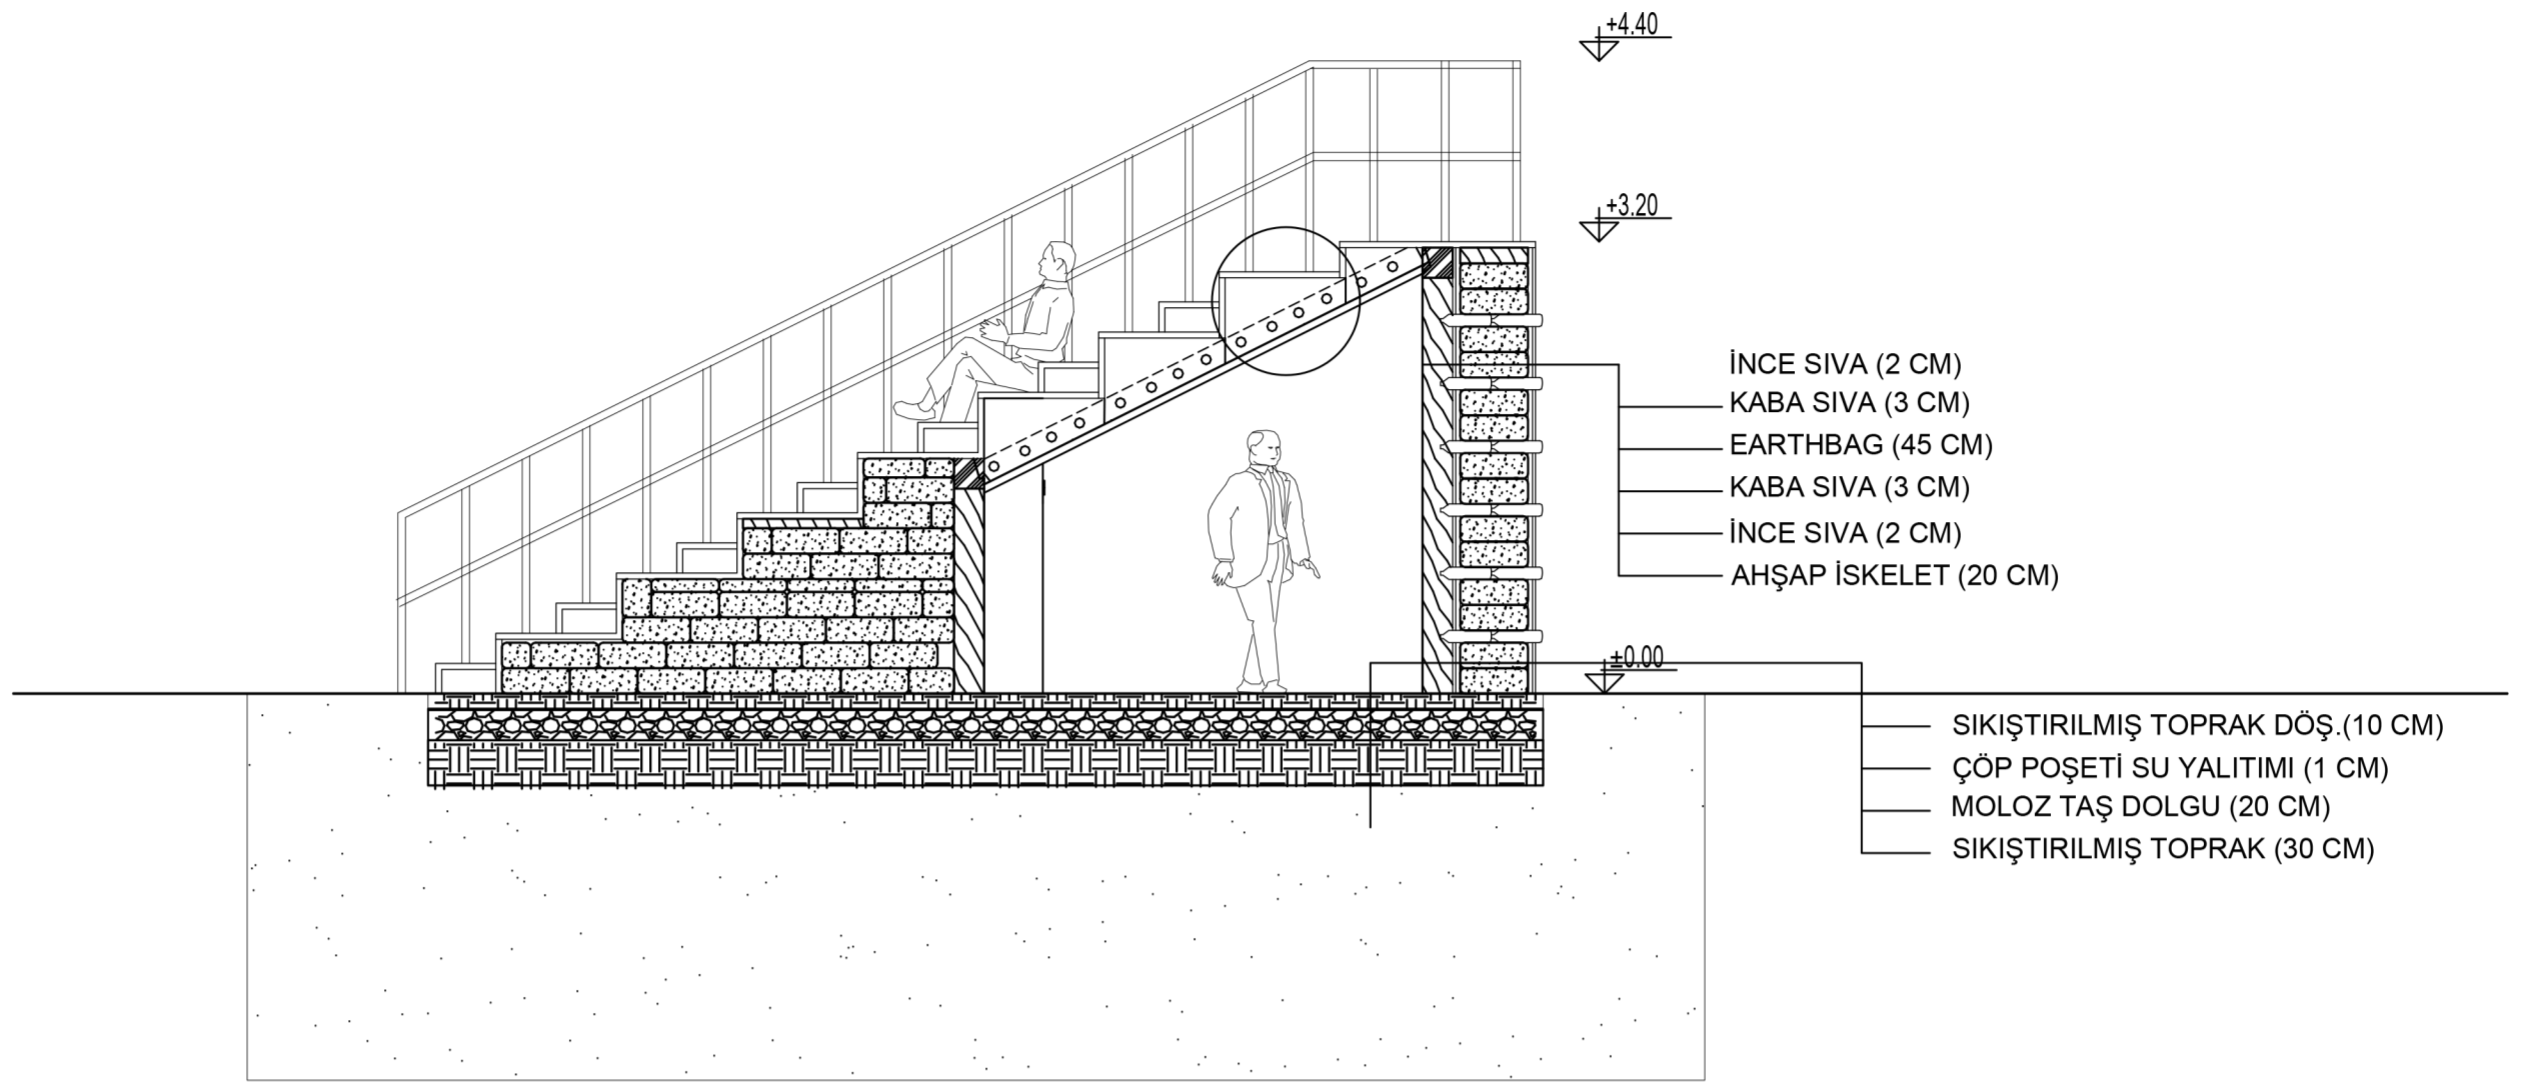


A-A KESİTİ


ÖLÇEK 1/50

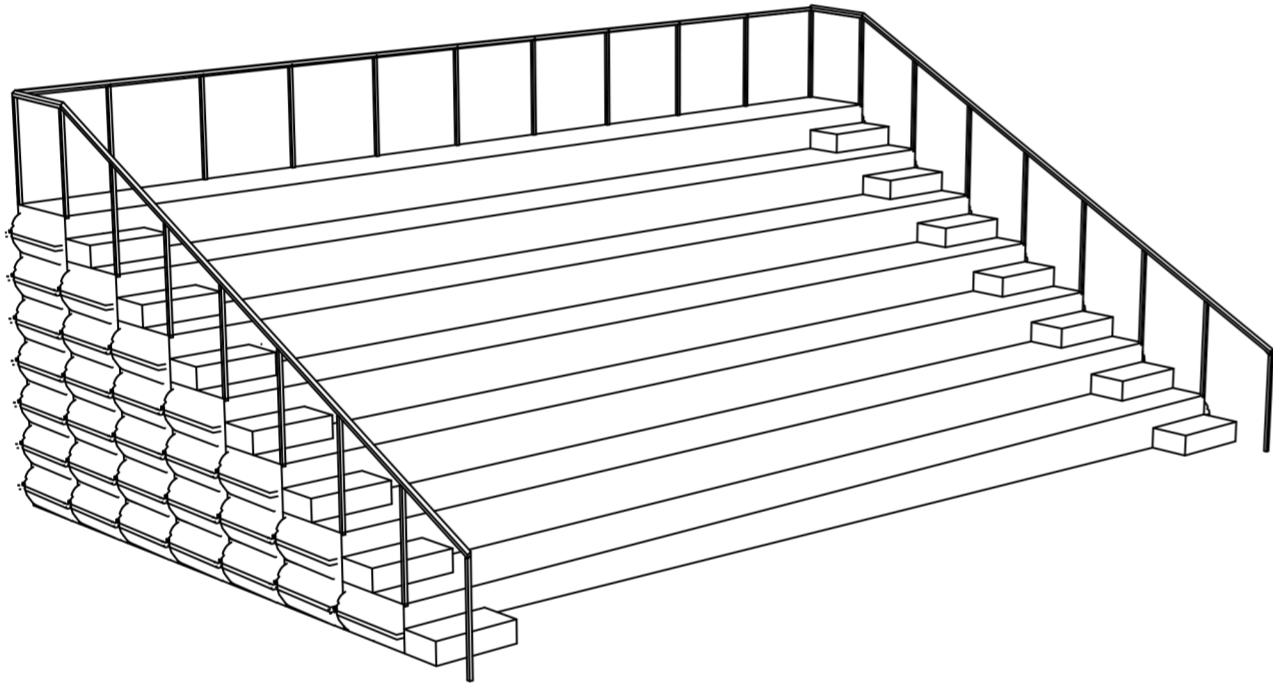

PERSPEKTİF GÖRÜNÜŞ

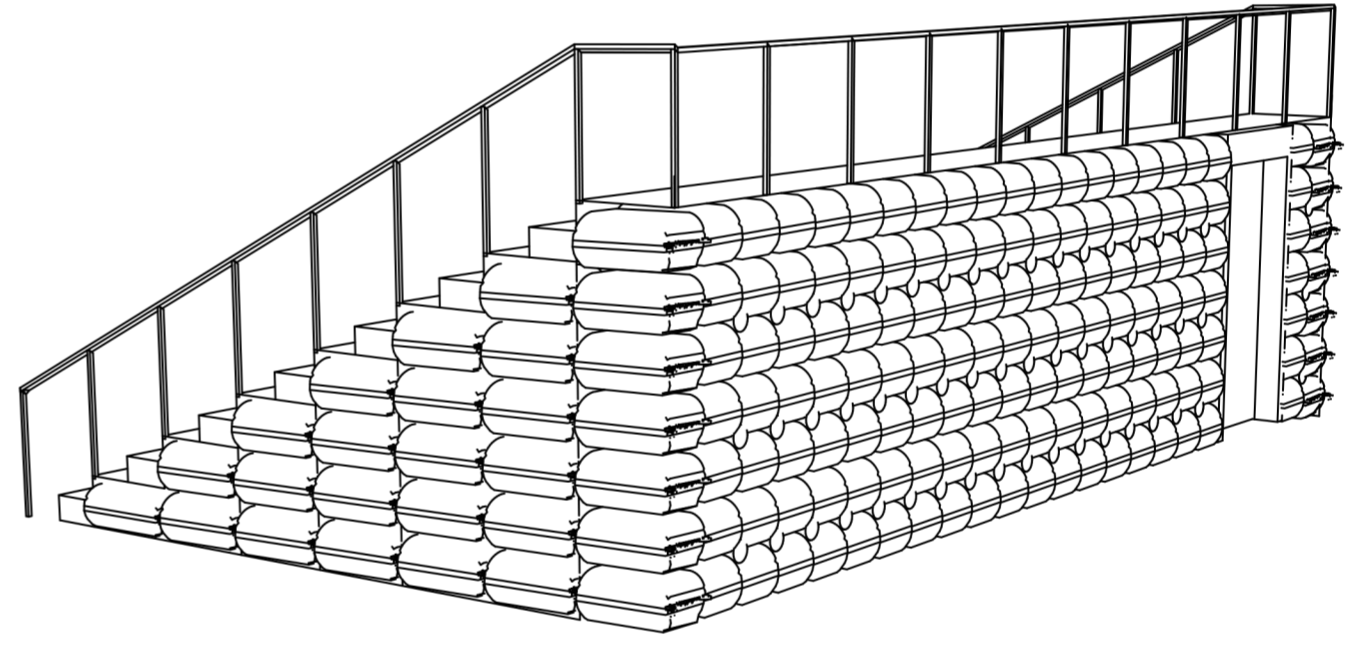


PERSPEKTİF GÖRÜNÜŞ

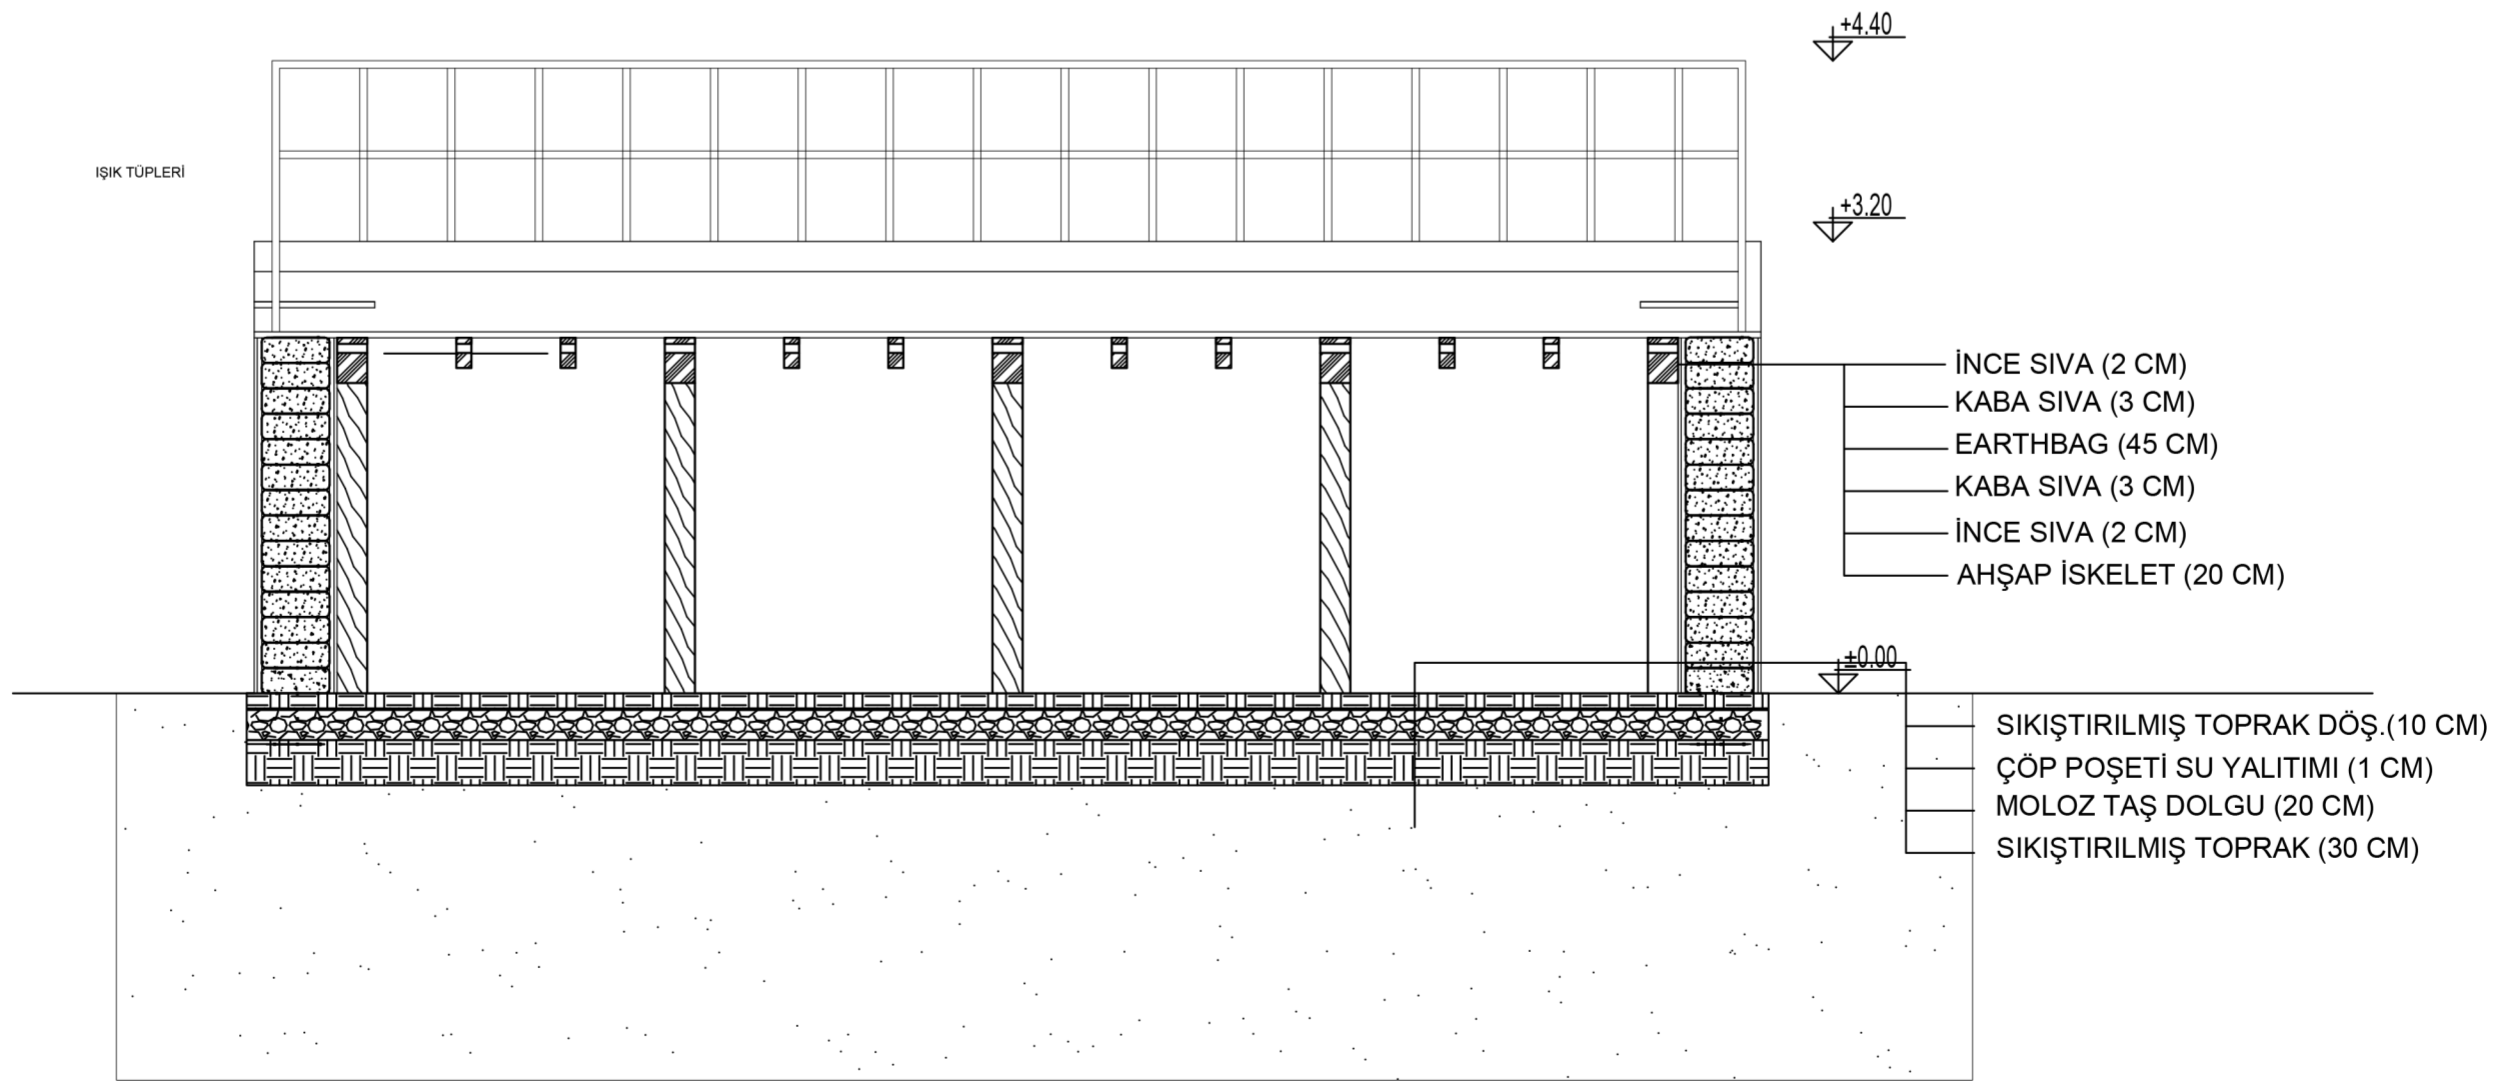


B-B KESİTİ


ÖLÇEK 1/50

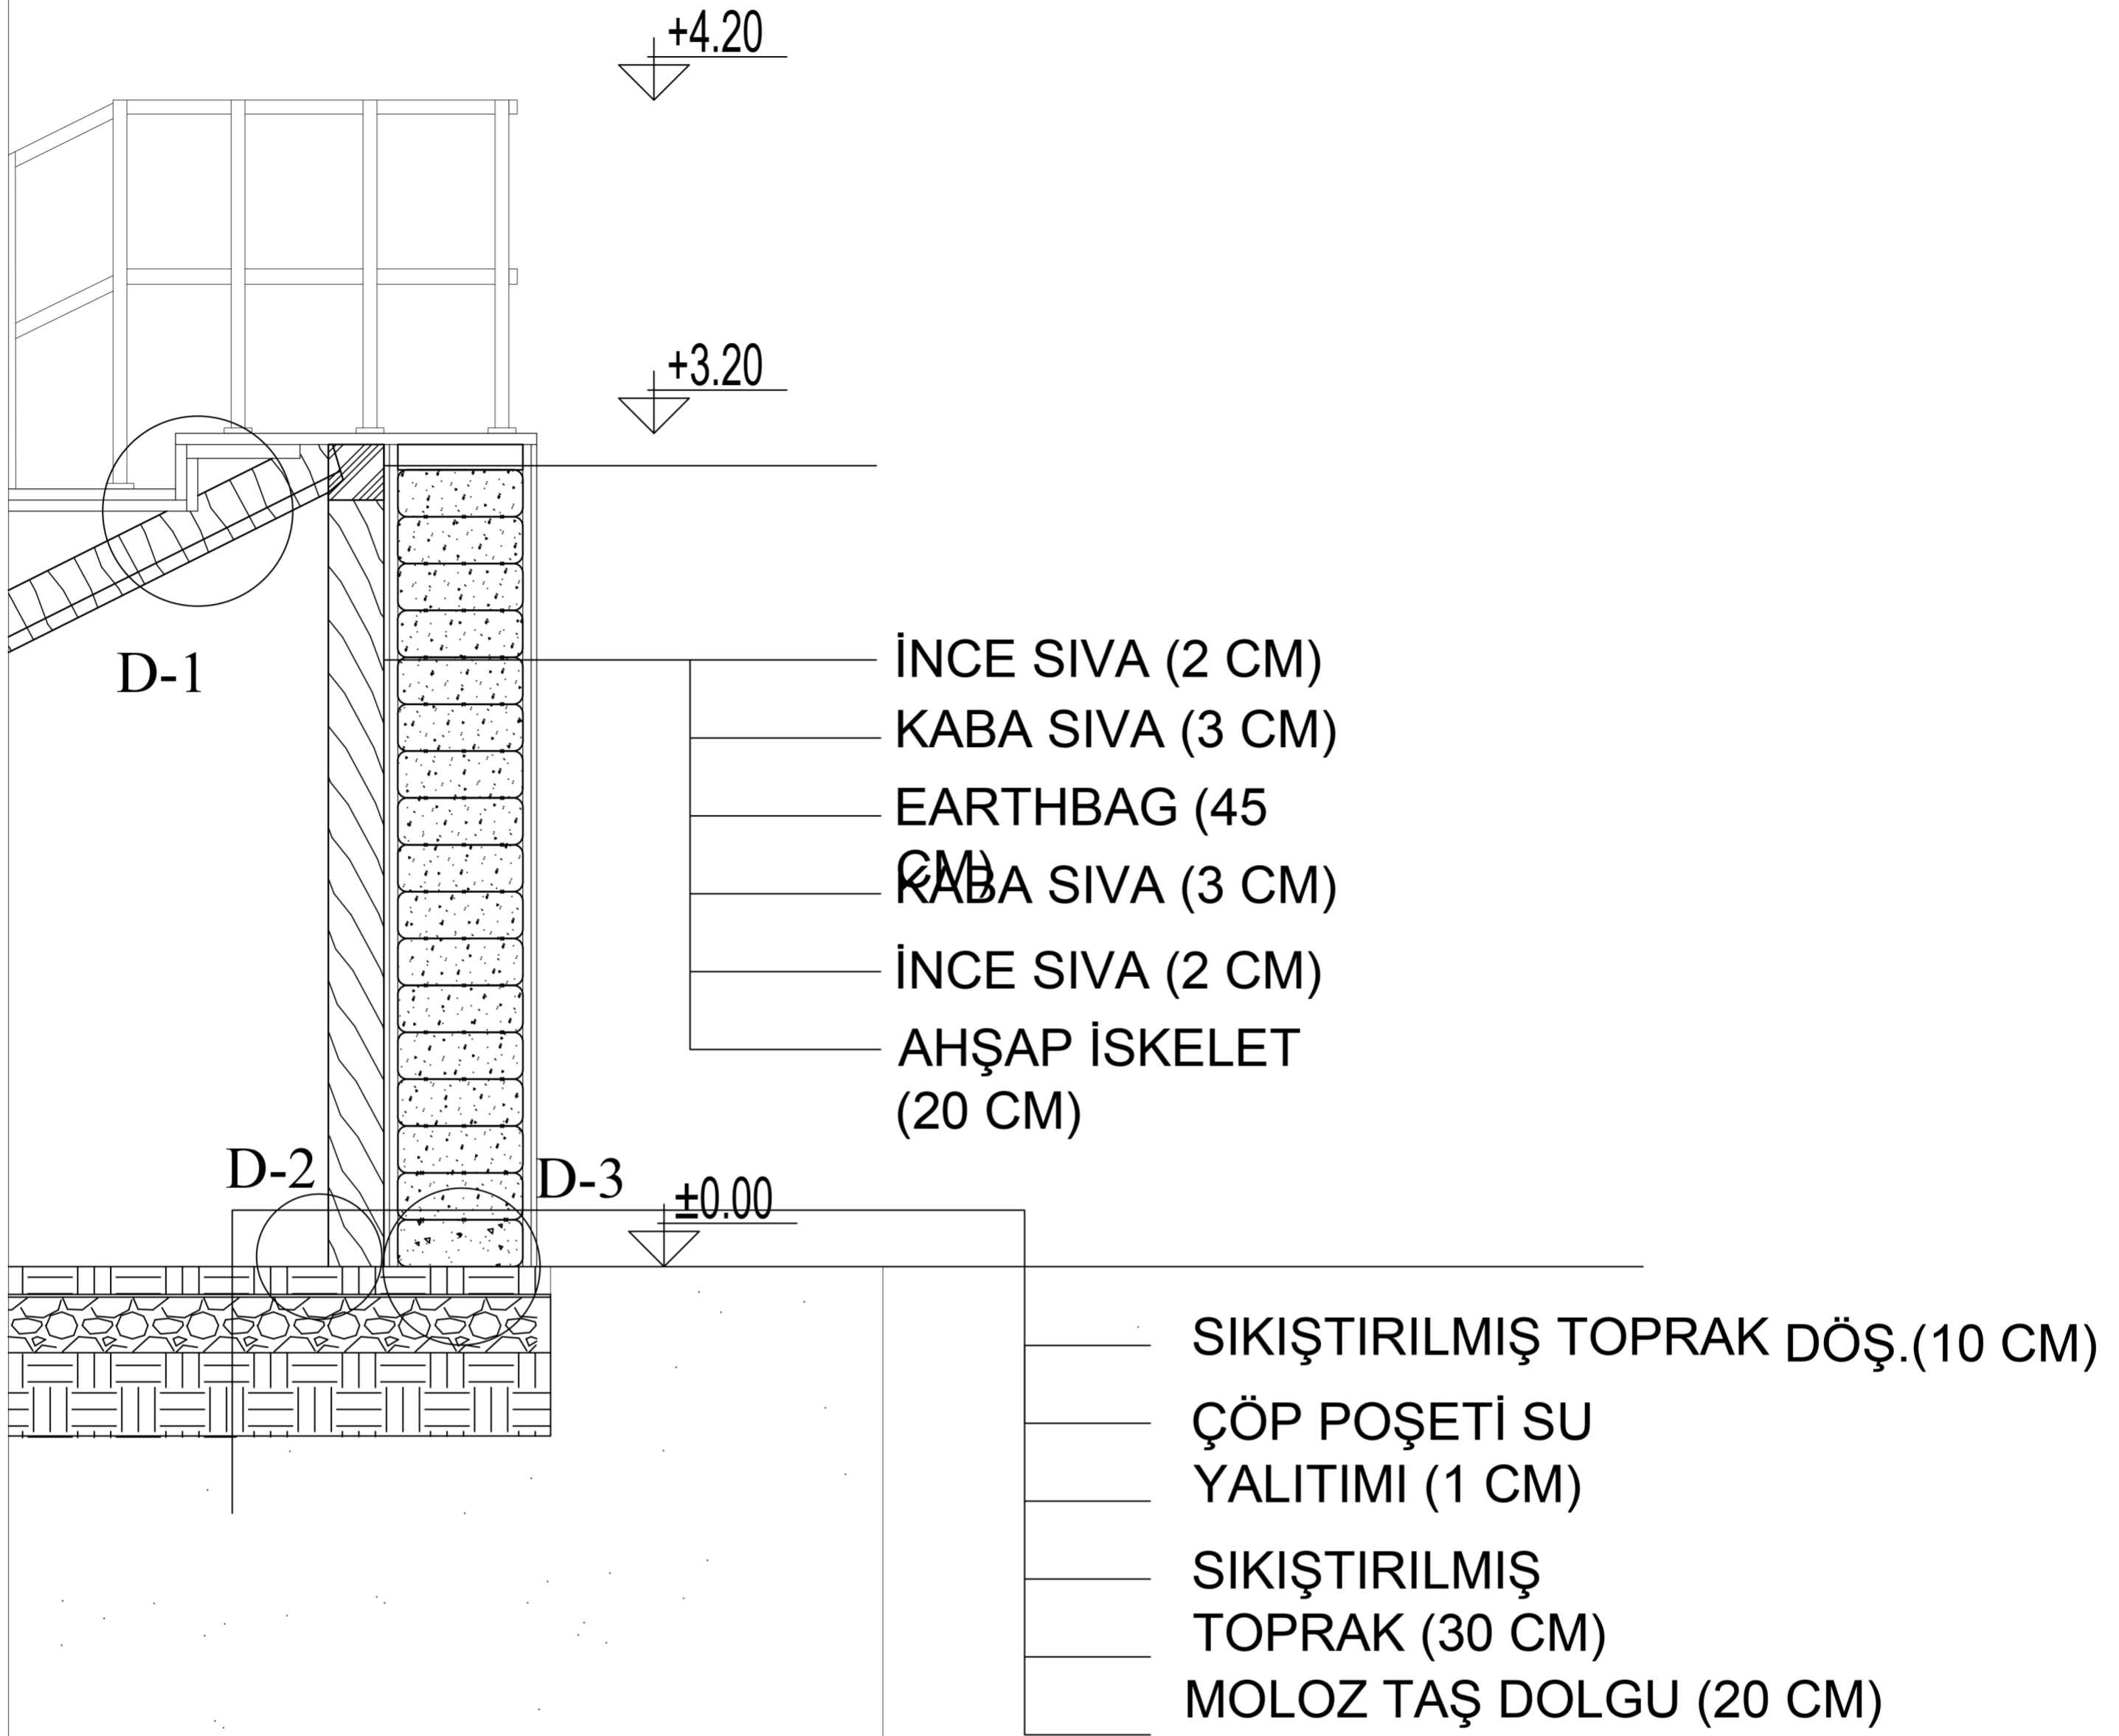


SİSTEM KESİTİ ÖLÇEK 1/20

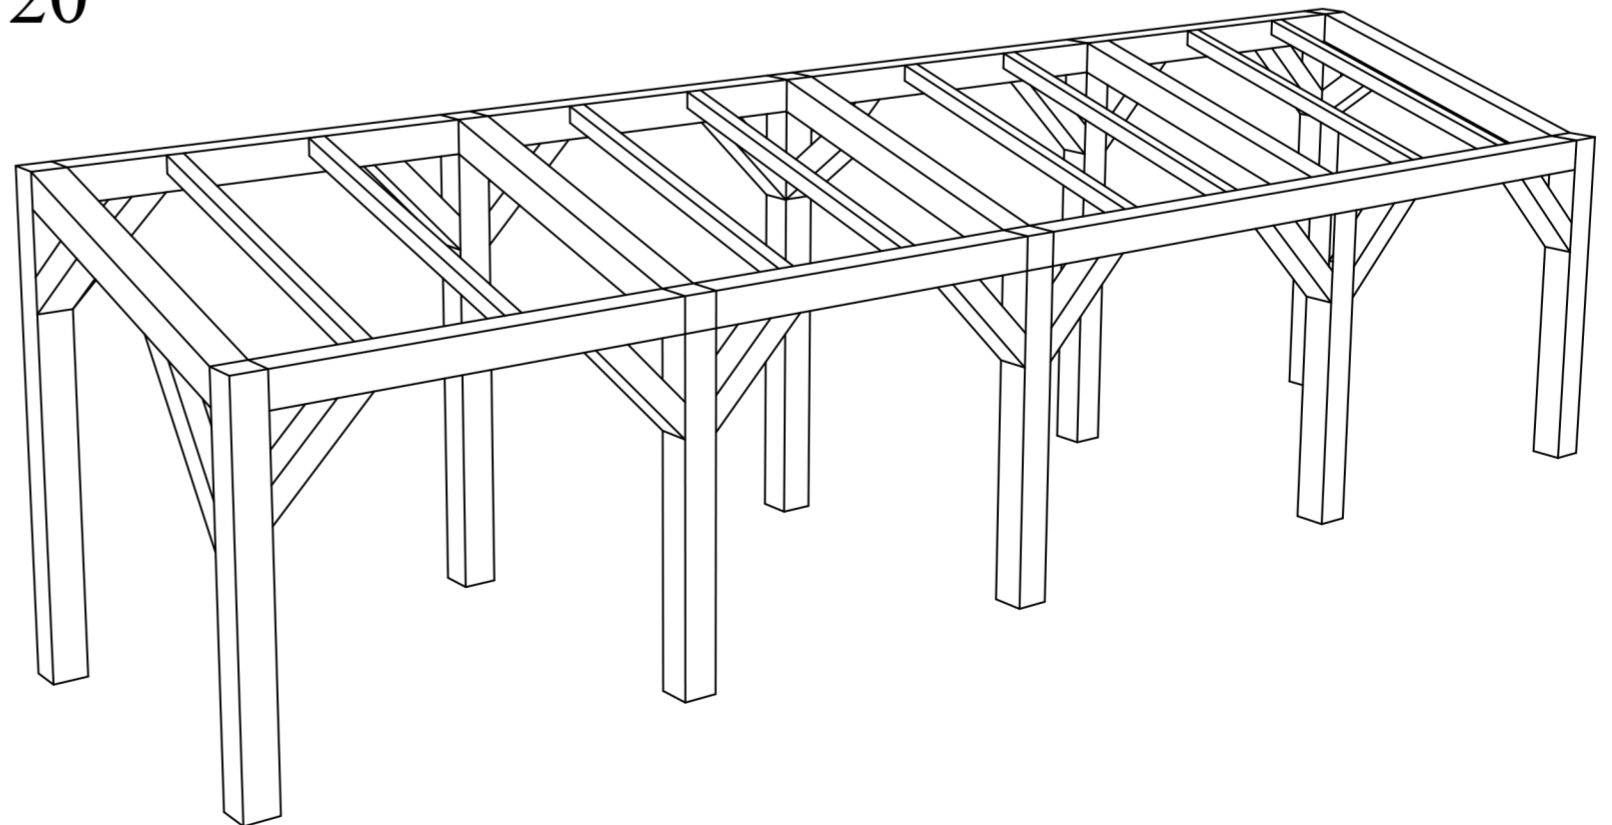


TAŞIYICI STRÜKTÜR PERSPEKTİFİ

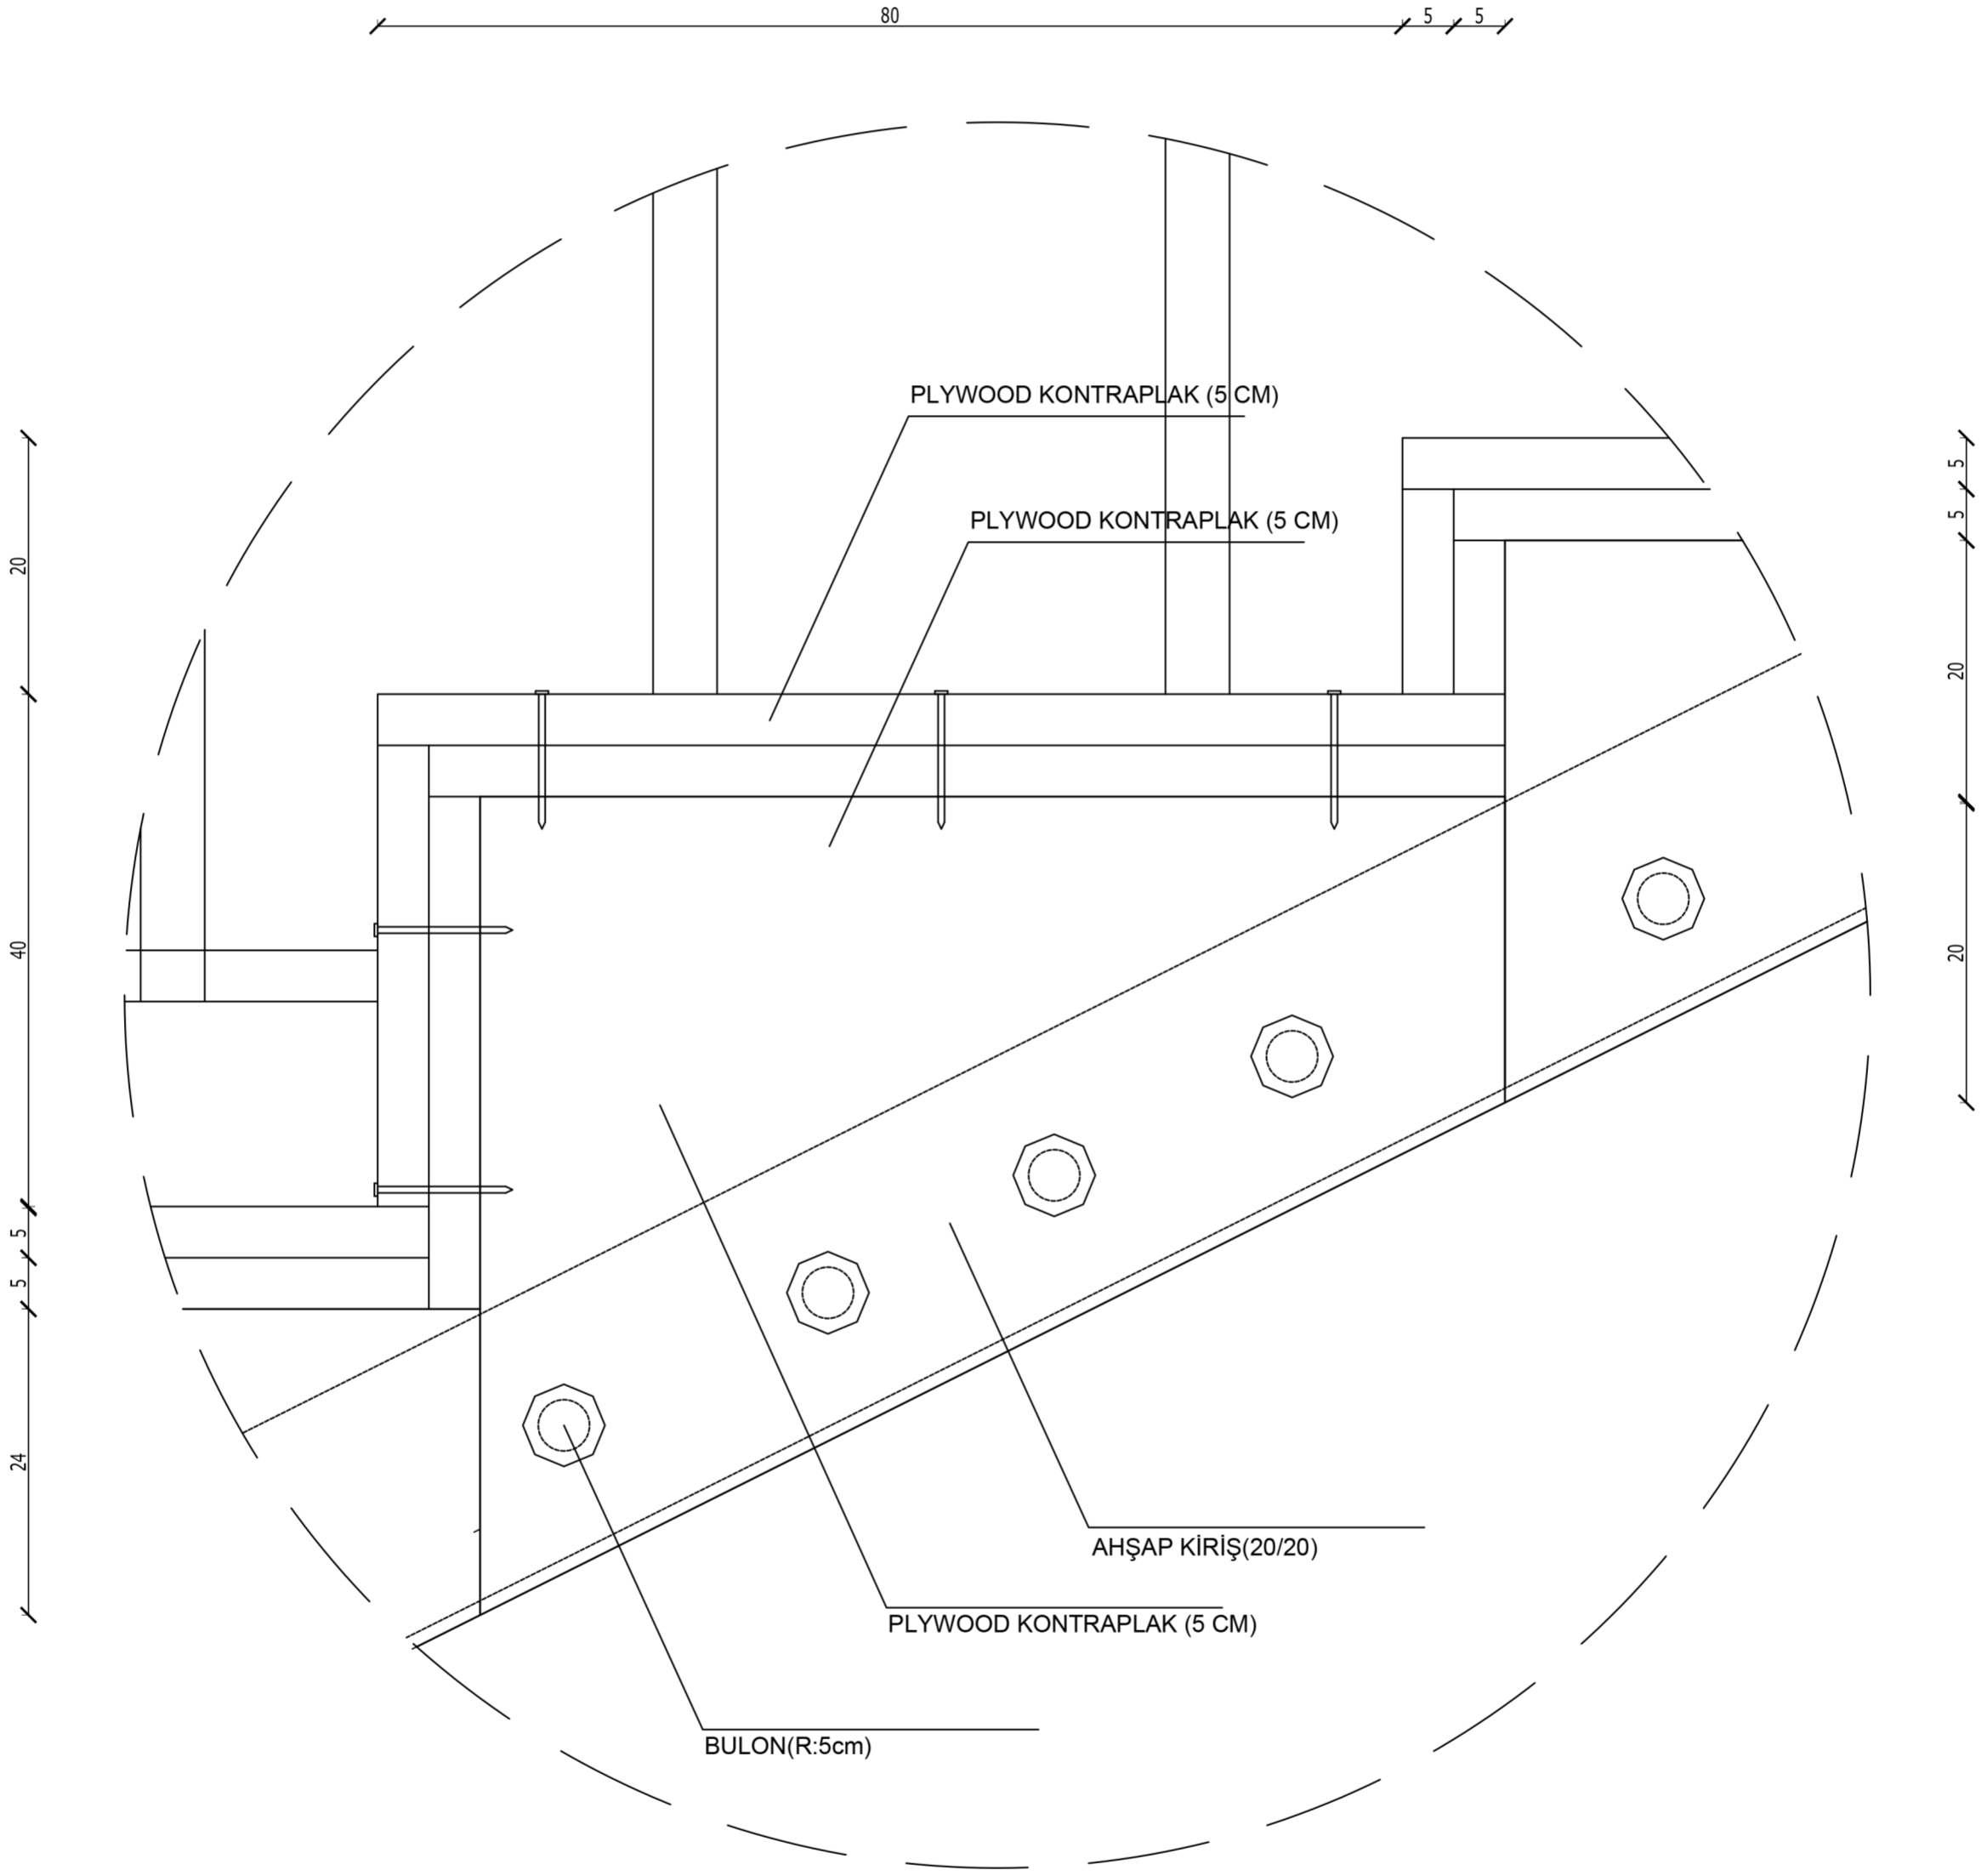

D-1 NOKTA DETAYI ÖLÇEK 1/5

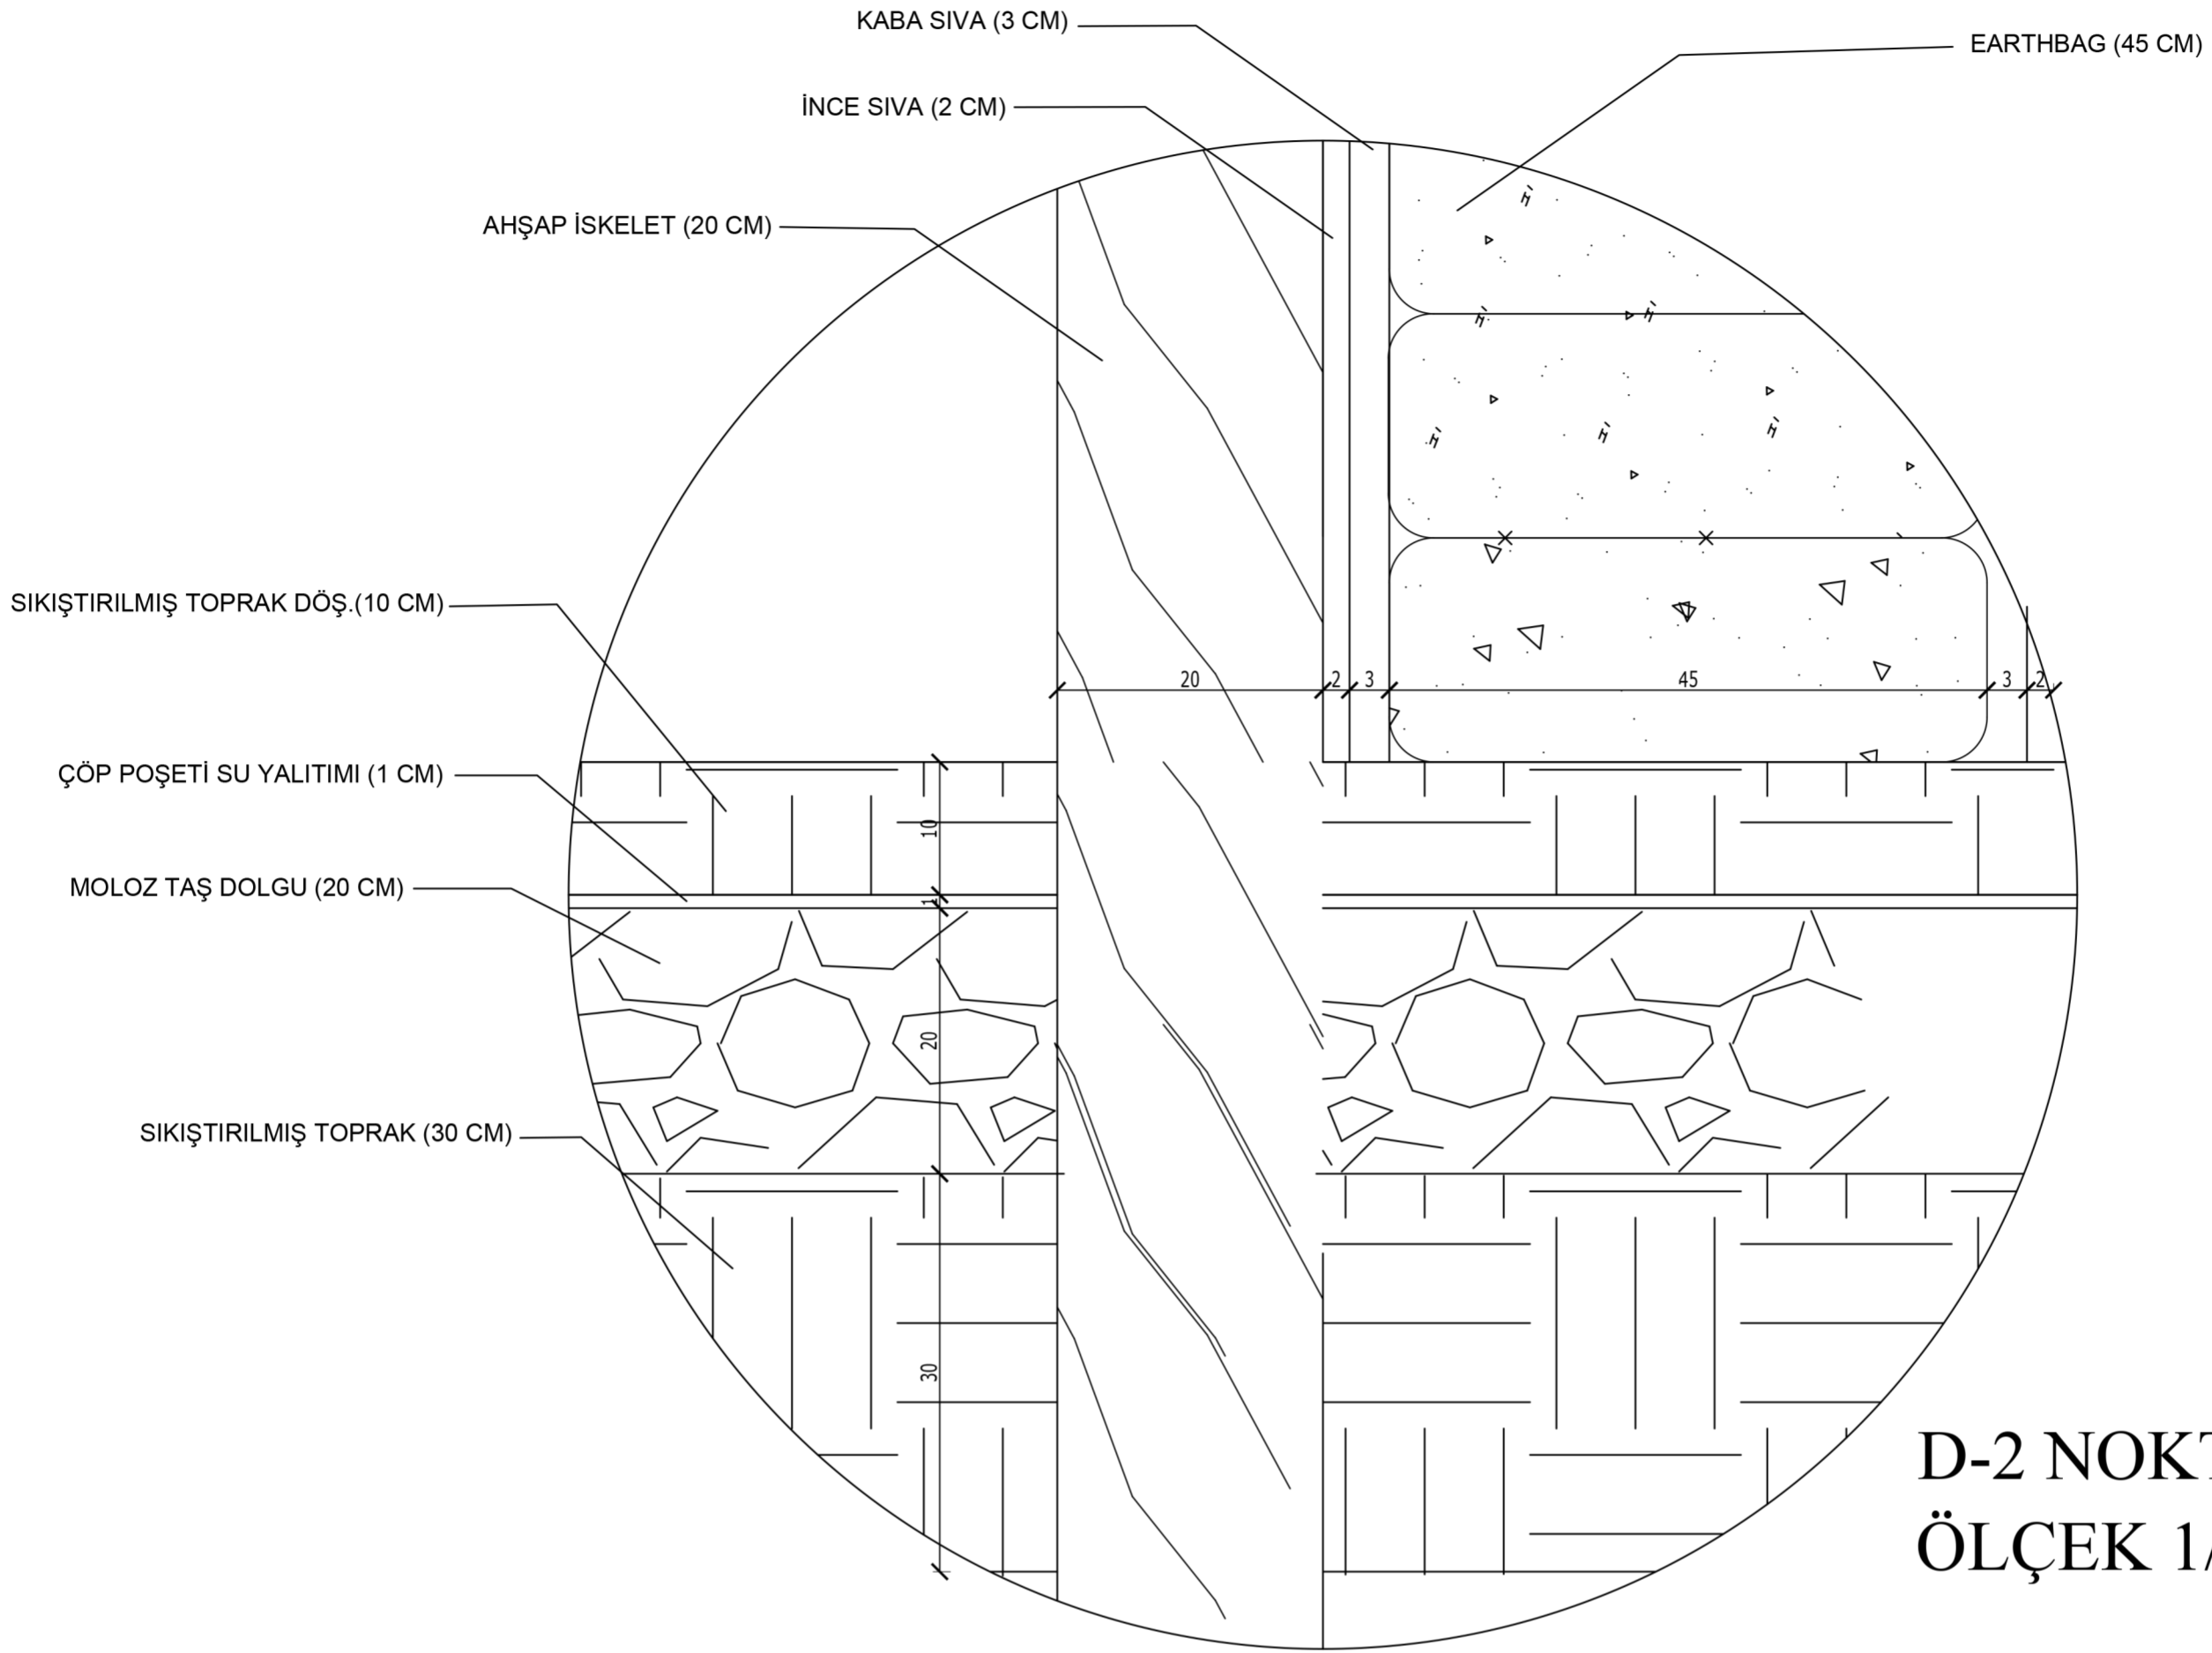

D-2 NOKTA DETAYI
ÖLÇEK 1/5

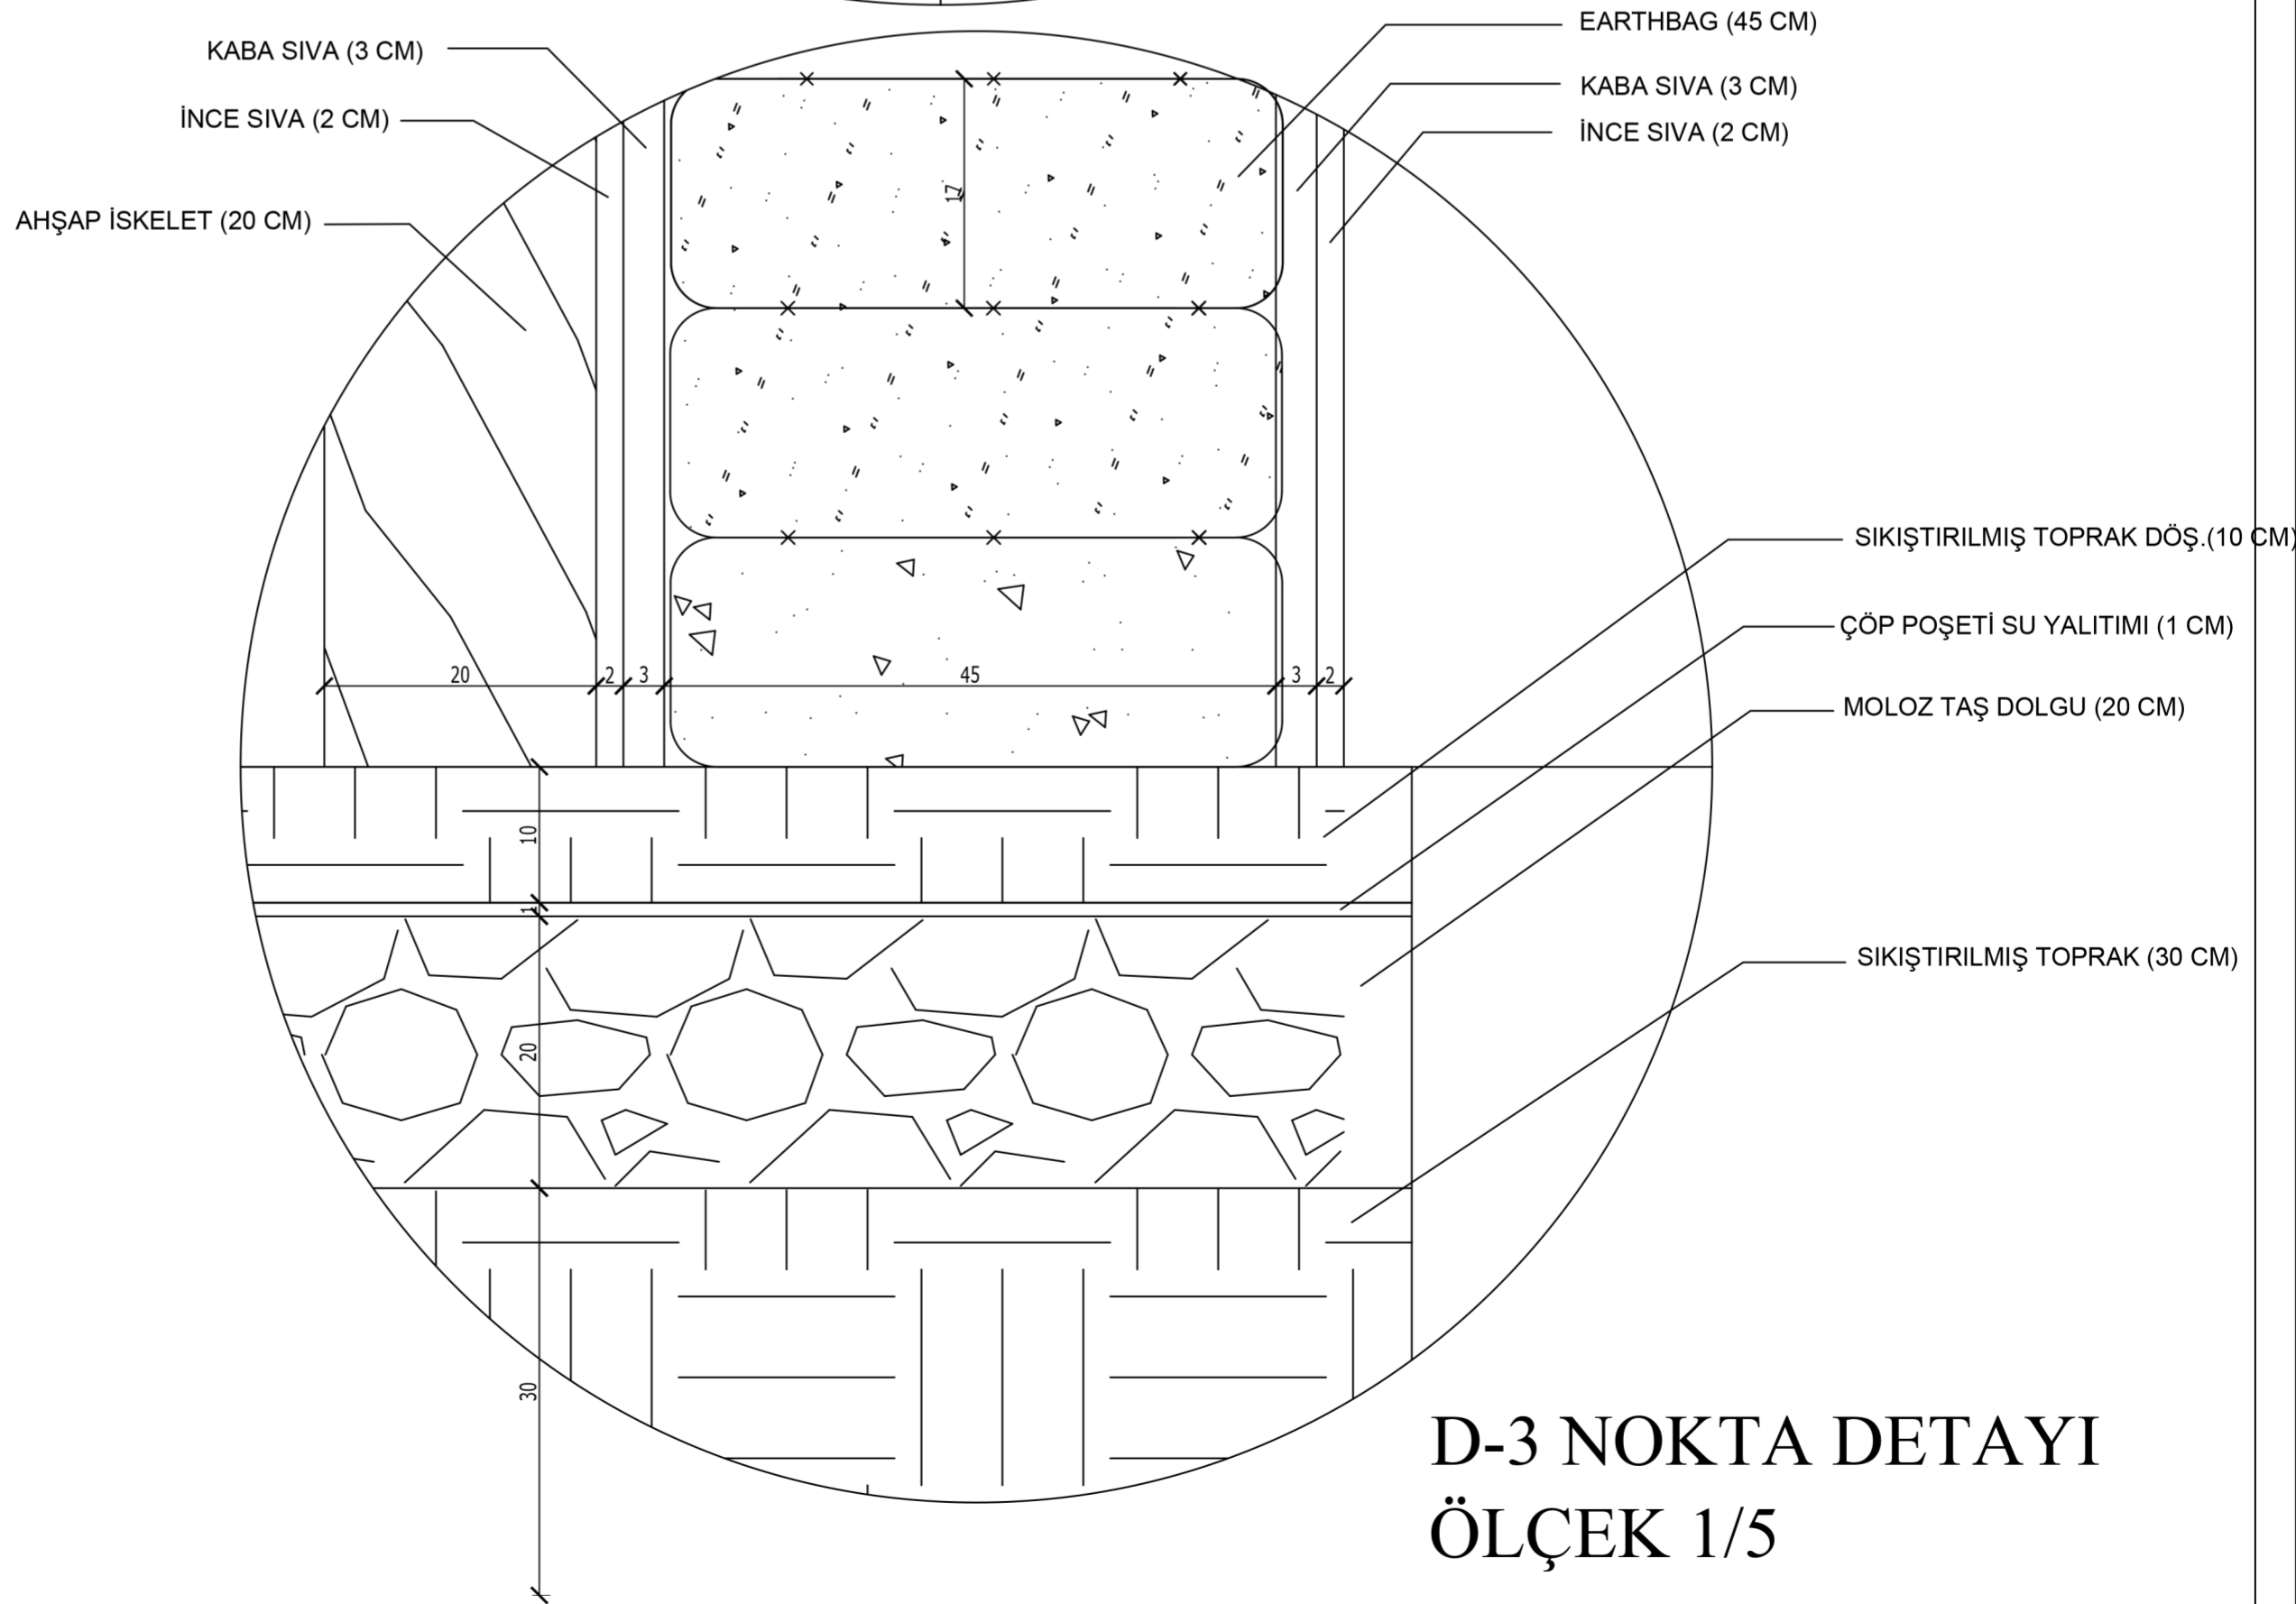

D-3 NOKTA DETAYI
ÖLÇEK 1/5