

TNKÜ GÜZEL SANATLAR TASARIM VE MİMARLIK FAKÜLTESİ

2019-2020 GÜZ YARI YILI/PROJE 5-6

DOÇ. DR. ESEN GÖKÇE ÖZDAMAR/DOÇ. DR. OKŞAN TANDOĞAN GRUBU




VAZİYET PLANI
ÖLÇEK: 1/500

1160802052 TUĞÇE ESER
1170802027 YUSUF BEKTAŞ
1170802001 BİLİCAN AKIN

1160802051 OĞUZHAN ÇAĞDAŞ
1160802057 FURKAN YAKAN
1190802803 M. FURKAN BIYIKLI

TNKÜ GÜZEL SANATLAR TASARIM VE MİMARLIK FAKÜLTESİ
2019-2020 GÜZ YARI YILI/PROJE 5-6
DOÇ. DR. ESEN GÖKÇE ÖZDAMAR/DOÇ. DR. OKŞAN TANDOĞAN GRUBU

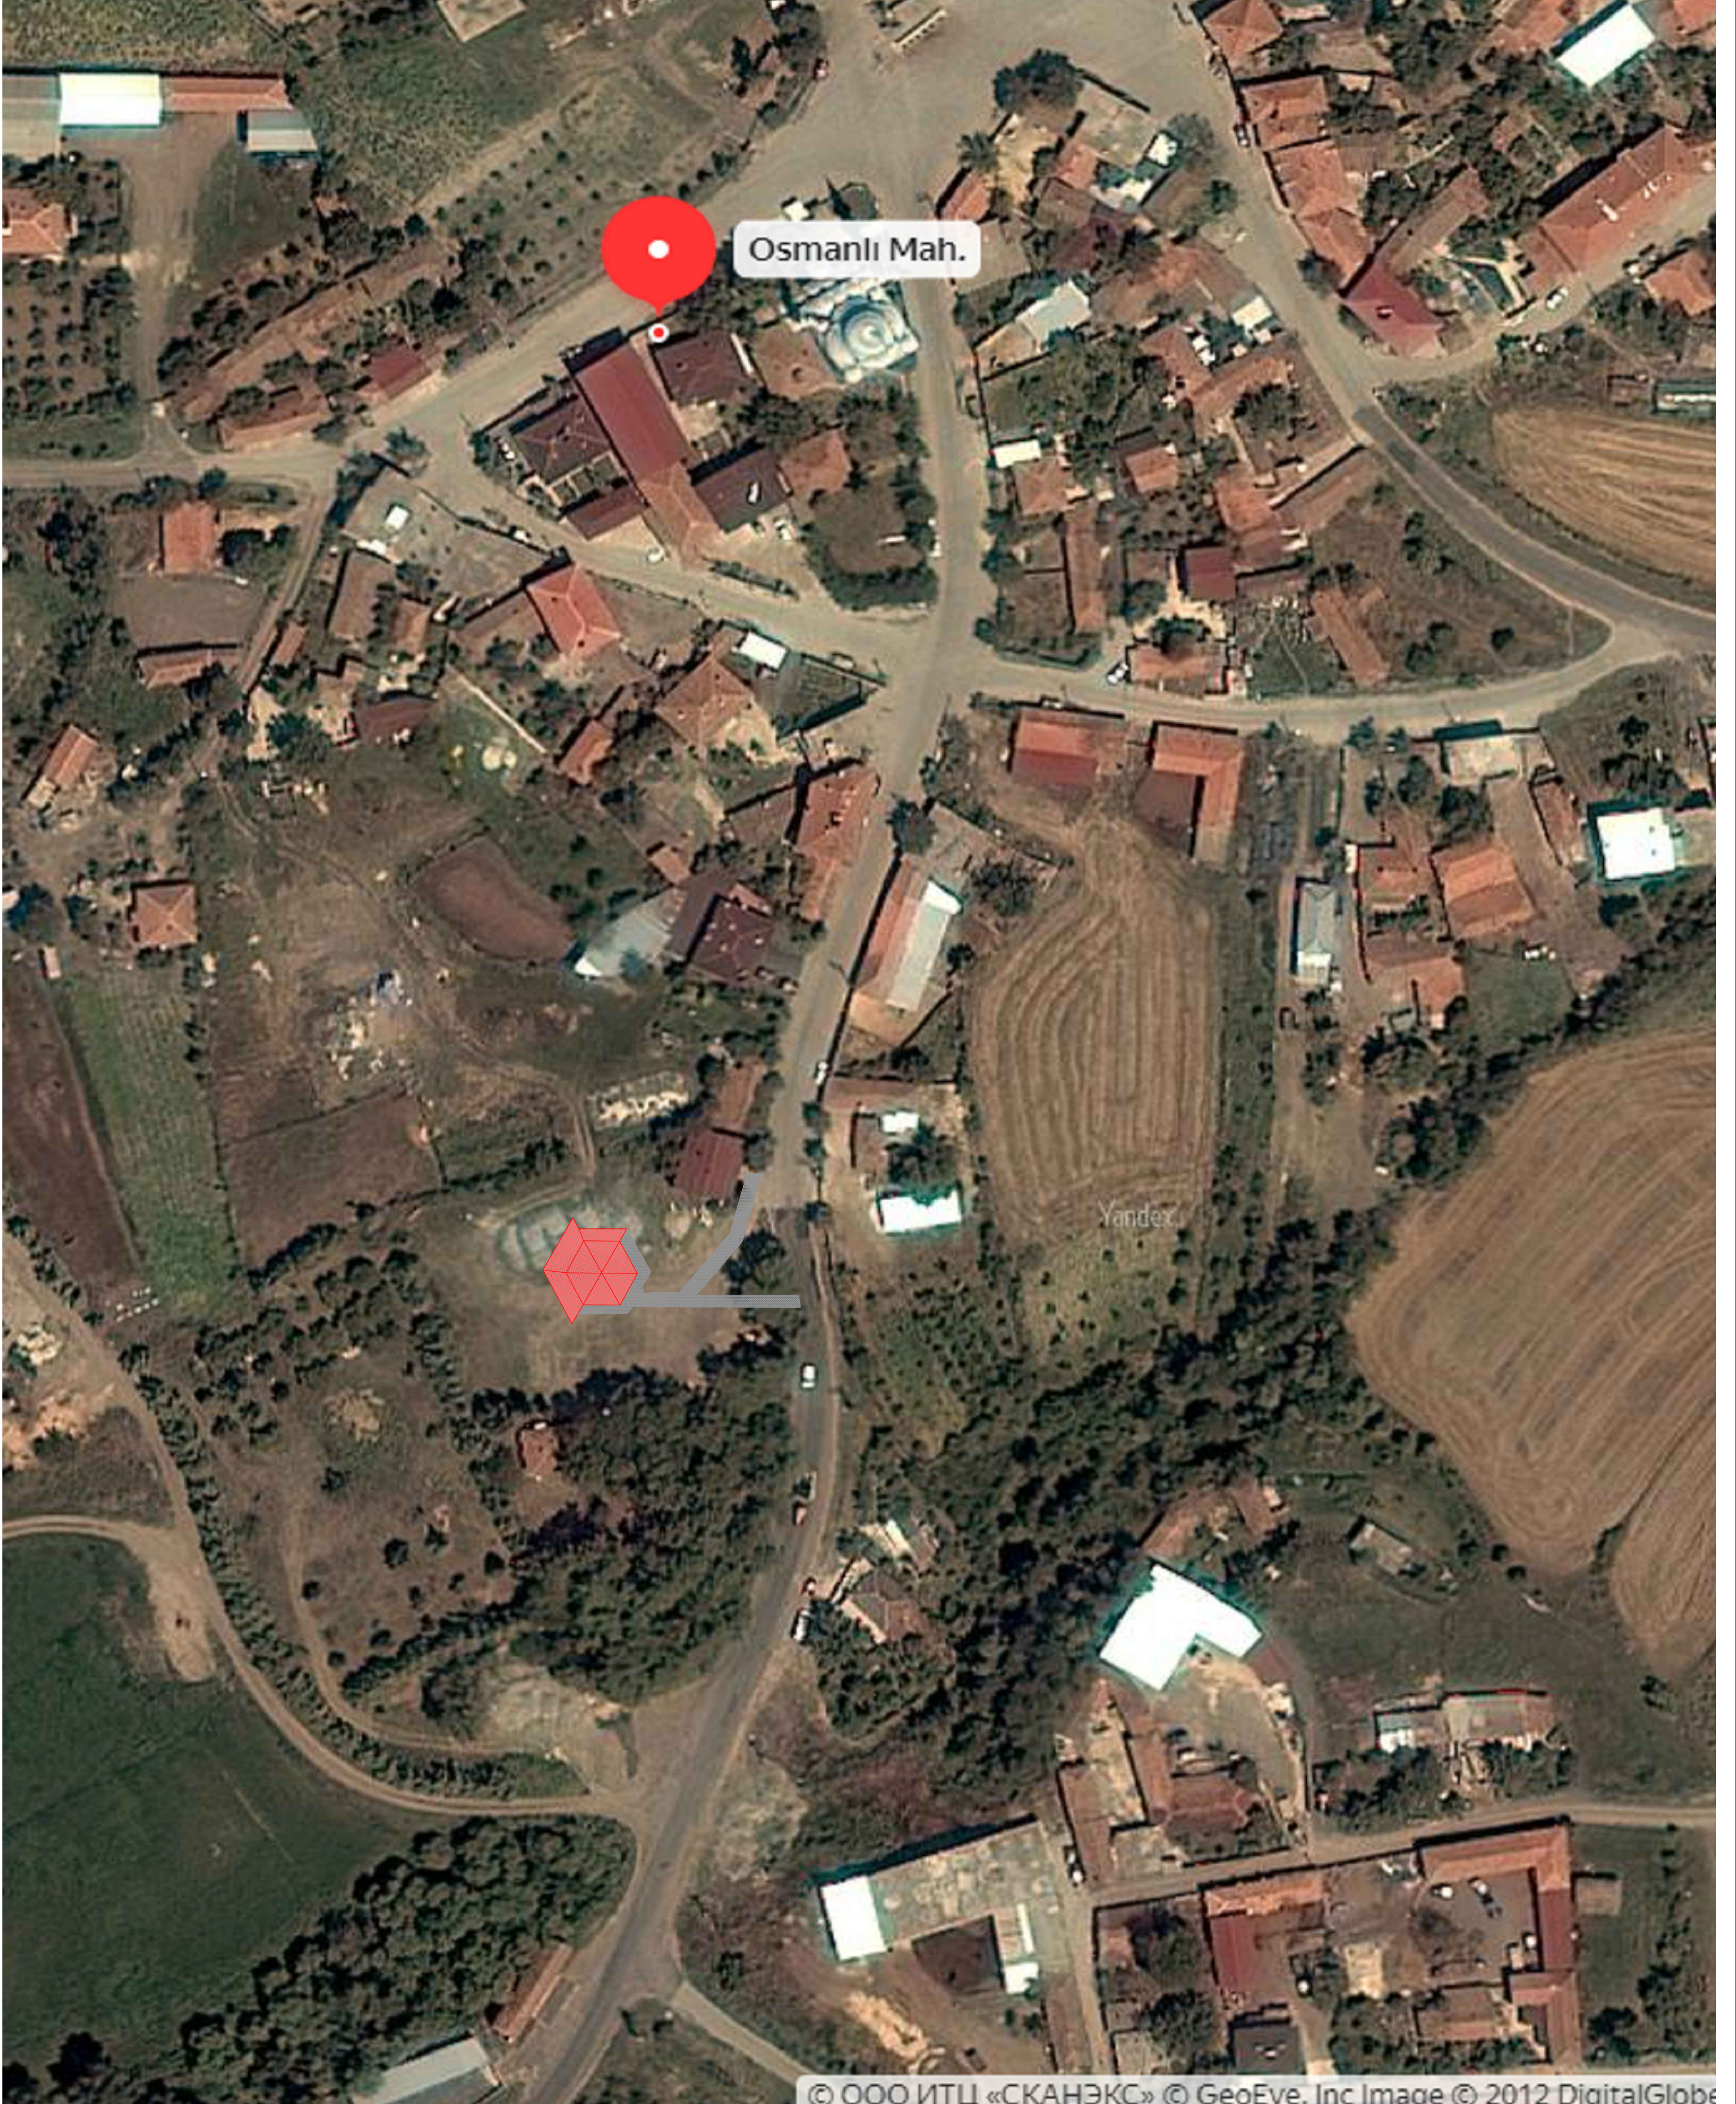

© ООО ИТЛ «СКАНЭК» © GeoEve, Inc Image © 2012 DigitalGlobe

V.PLAN ÖLÇEK:1/500

1160802052 TUĞÇE ESER

1170802027 YUSUF BEKTAŞ


1170802001 BİLİCAN AKIN

1160802051 OĞUZHAN ÇAĞDAŞ

1160802057 FURKAN YAKAN

1190802803 M. FURKAN BIYIKLI

TNKÜ GÜZEL SANATLAR TASARIM VE MİMARLIK FAKÜLTESİ
2019-2020 GÜZ YARI YILI/PROJE 5-6
DOÇ. DR. ESEN GÖKÇE ÖZDAMAR/DOÇ. DR. OKŞAN TANDOĞAN GRUBU

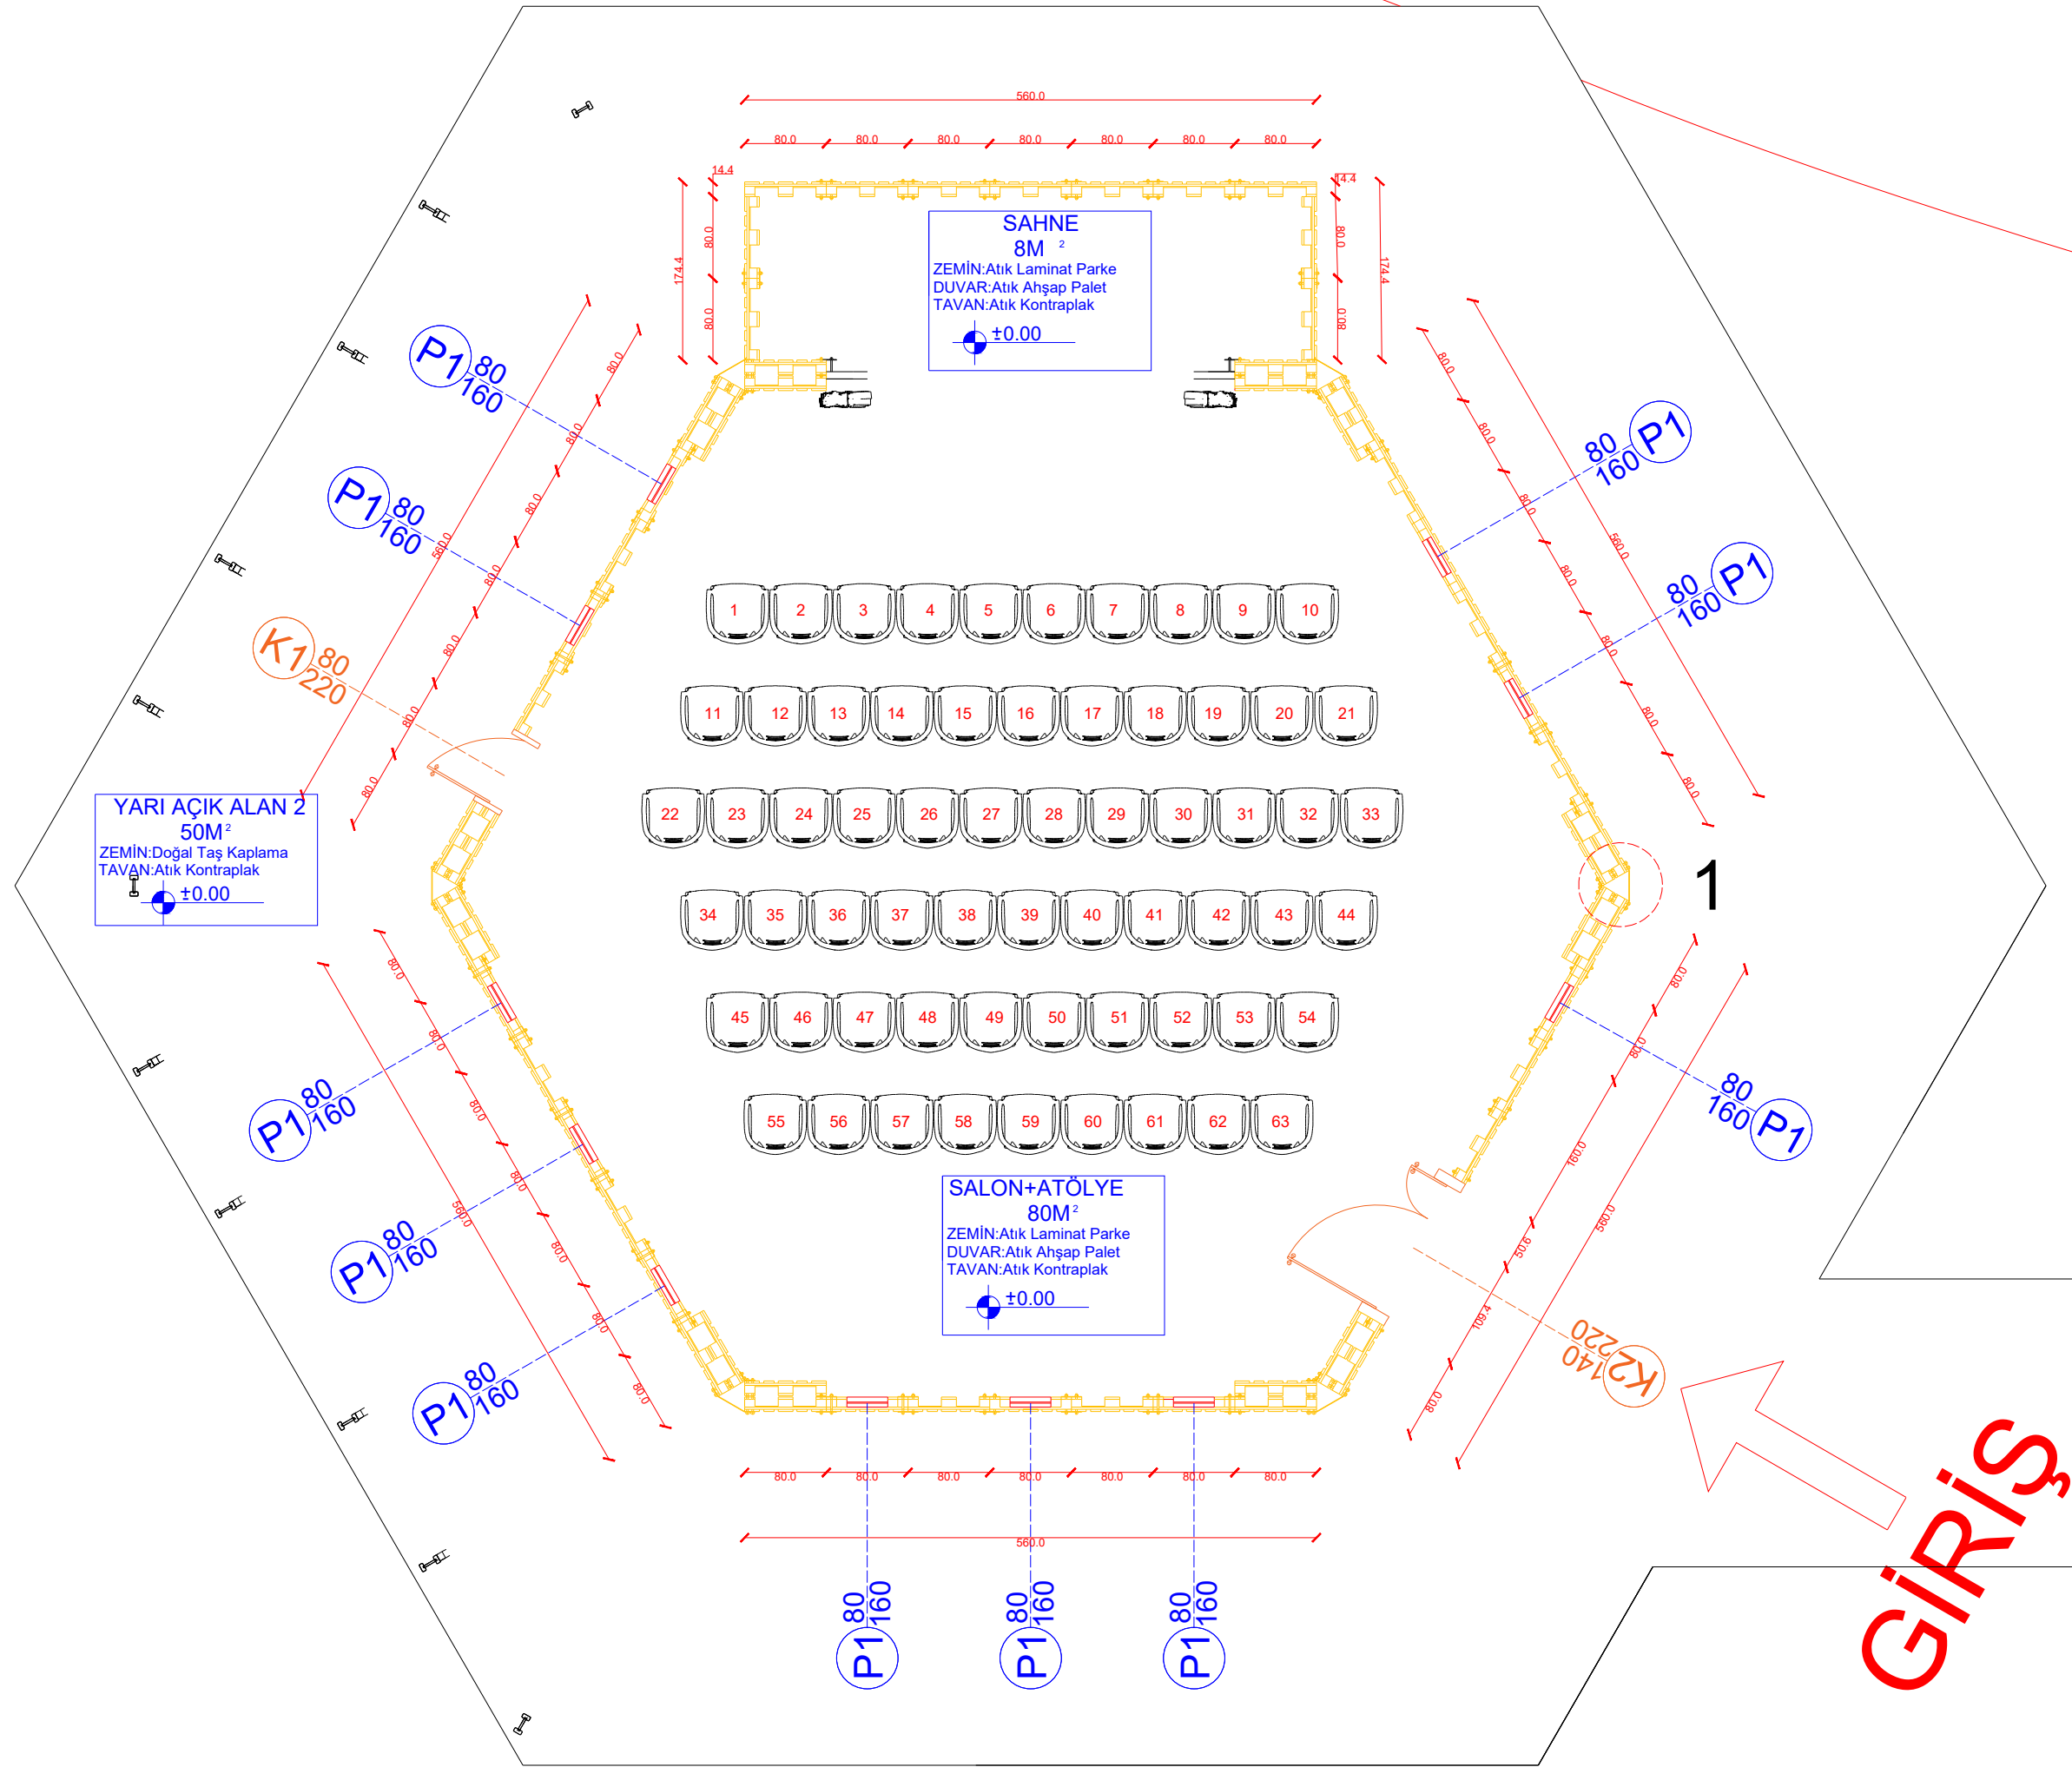

PLAN ÖLÇEK:1/50

1160802052 TUĞÇE ESER
1170802027 YUSUF BEKTAŞ
1170802001 BİLİCAN AKIN

1160802051 OĞUZHAN ÇAĞDAŞ
1160802057 FURKAN YAKAN
1190802803 M. FURKAN BIYIKLI







